



PROFIL PRZYŁĄCZY WODOCIĄGOWYCH

SKALA 1:100/500

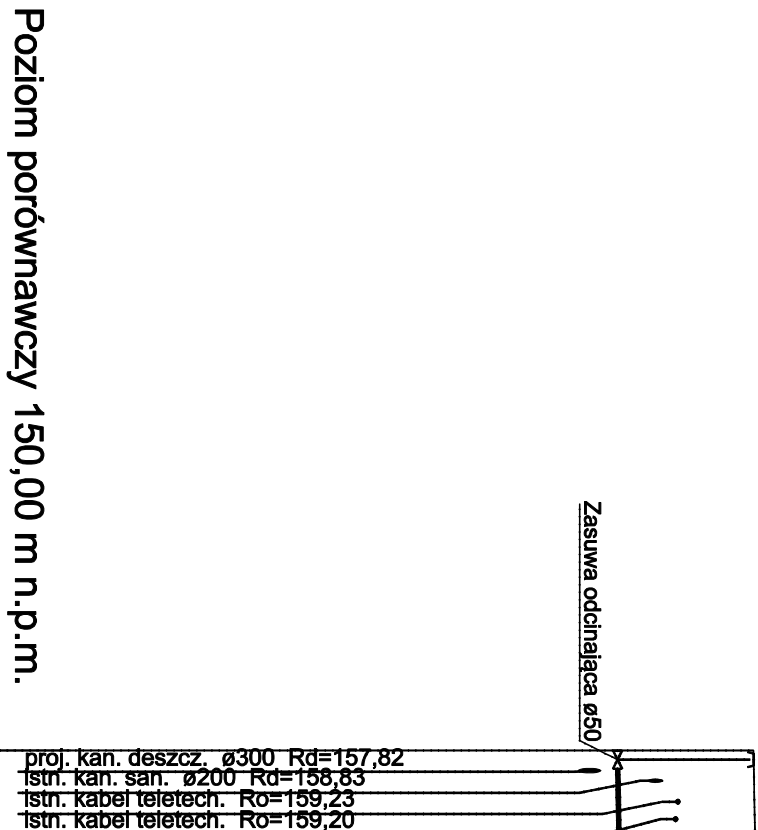


Rzędna terenu projektowanego	160,23	160,25
Rzędna terenu istniejącego	160,23	160,25
Rzędna osi rurociągu [m]	158,43	158,43
Zagłębienie osi rurociągu	1,80	1,80
Odległości [m]	5,50	
Średnice, materiał	PE100 SDR17 63×3,8	3,6 %
Długość trasy [m]	80,00	80,00

1 Bud.1

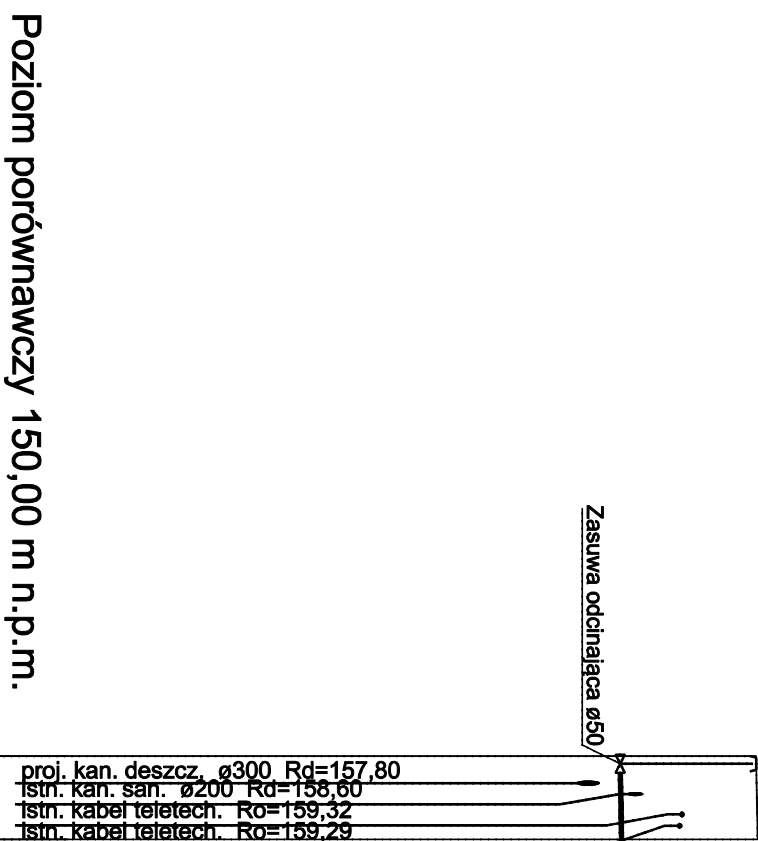

Rzędna terenu projektowanego	160,30	160,31	160,32
Rzędna terenu istniejącego	160,30	160,31	160,32
Rzędna osi rurociągu [m]	158,50	158,51	158,52
Zagłębienie osi rurociągu	1,80	1,80	1,80
Odległości [m]	5,50		
Średnice, materiał	PE100 SDR17 63×3,8	3,6 %	
Długość trasy [m]	80,00	80,00	80,00

2 Bud.2

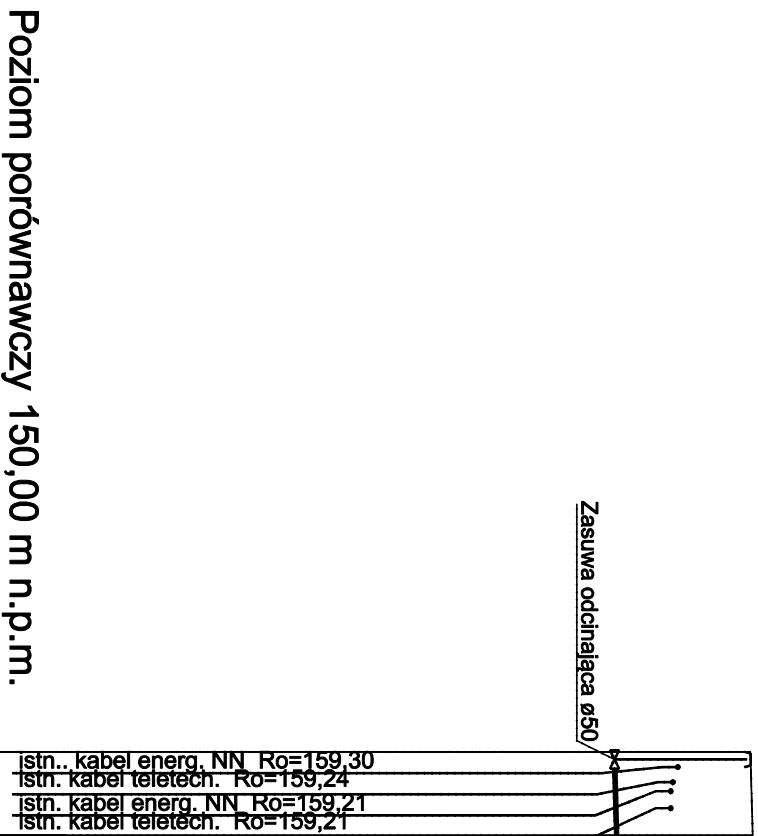

Rzędna terenu projektowanego	160,26	160,27	160,29
Rzędna terenu istniejącego	160,26	160,27	160,29
Rzędna osi rurociągu [m]	158,46	158,47	158,48
Zagłębienie osi rurociągu	1,80	1,80	1,80
Odległości [m]	5,50		
Średnice, materiał	PE100 SDR17 63×3,8	3,6 %	
Długość trasy [m]	80,00	80,00	80,00

3 Bud.3

Jednostka Projektowa:		INWEST-SAN INŻYNIERIA SANITARNIA Zbigniew Łojewski ul. Jasna 8, 89-606 Charyzkowy			
Zadanie:		Inwestor:		Rysunek:	
Budowa sieci kanalizacji deszczowej i sieci wodociągowej rozdzielczej w ul. Mickiewicza m. Debrzno działki nr 339, 413, 399.		Miasto i Gmina Debrzno ul. Traugutta 2 77-310 Debrzno		Profil przyjęczy wod.	
				Skala 1:100/500	Rys. nr 4
Asystent projektanta: mgr inż. Łukasz Łojewski		Projektant: mgr inż. Zbigniew Łojewski		Sprawdzający: mgr inż. Marcin Stanczewski	
				Podpis:	
Podpis:		Podpis:		Podpis:	
mgr inż. Łukasz Łojewski		mgr inż. Zbigniew Łojewski		mgr inż. Marcin Stanczewski	
Podpis:		Podpis:		Podpis:	
mgr inż. Łukasz Łojewski		mgr inż. Zbigniew Łojewski		mgr inż. Marcin Stanczewski	
