



Trovis 5573 CONTROLLER REGULATOR	ALARM/ALARMY	
	INDICATION/WSKAZANIA	
	CONTROL/KONTROLA	
	MEASURMENT/POMIARY	
	REGULATING/REGULACJA	
PUMP CONTROL BOX SKRZYNNKA ELEKTRYCZNA-POMPY		

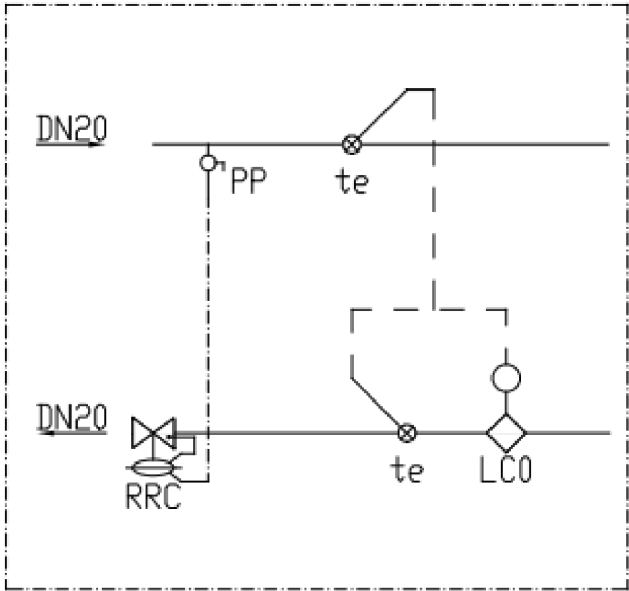

moduł przyłączeniowy
dostarczony luzem poza kompaktem

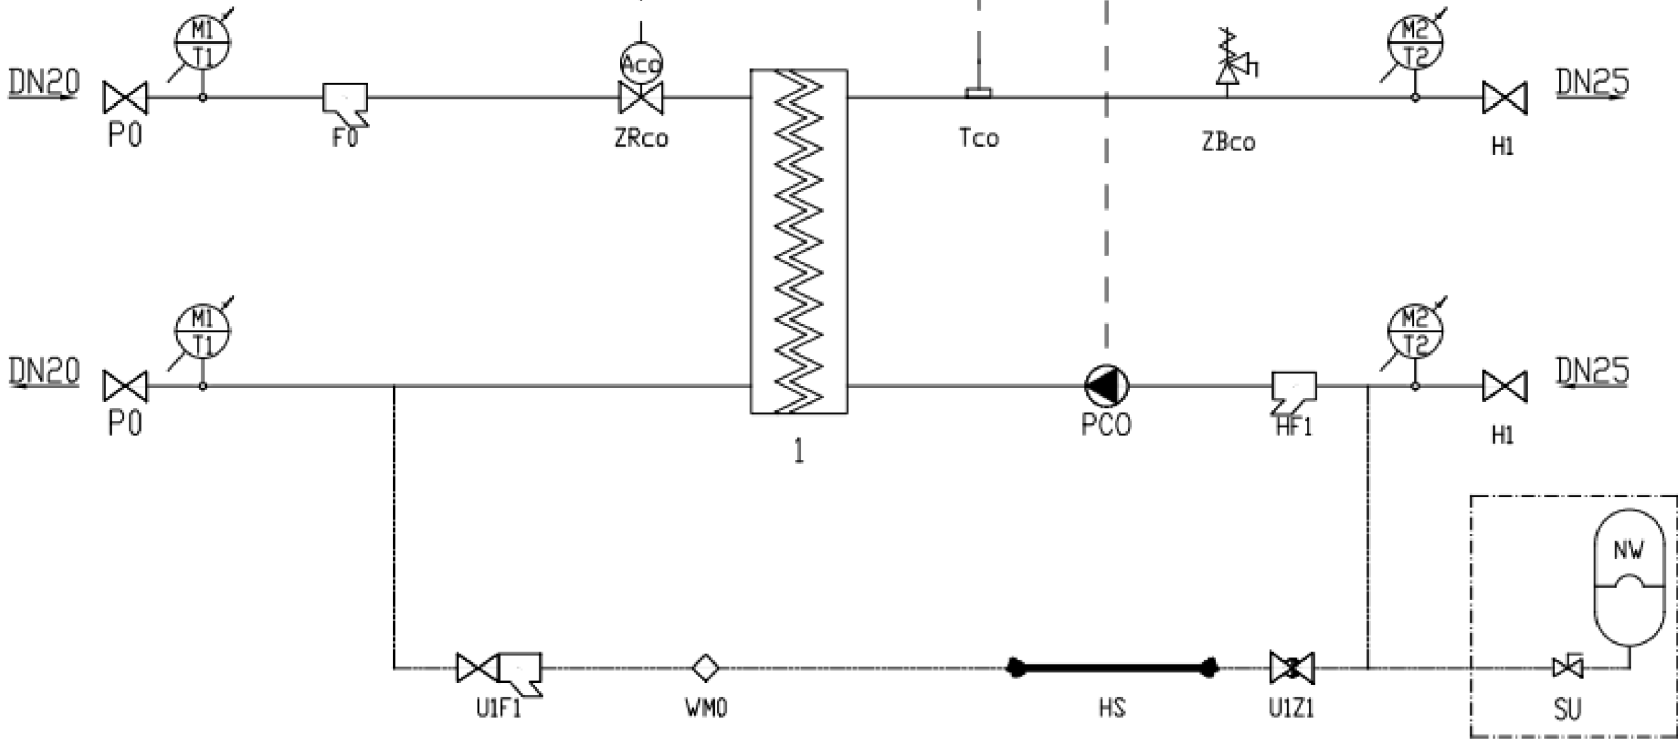

Ozn.	Nazwa urządzenia	Typ	Ilość	Jedn.
ZESTAWIENIE URZĄDZEŃ ZAMONTOWANYCH				
SE	Skrzynka elektryczna SCS	230V - 1 strefa	1	szt.
R	Regulator pogodowy	Trovis 5573	1	kpl.
Tz	Czujnik temperatury zewn.	GEBOS Pt1000	1	szt.
Tco	Czujnik temperatury przylgowy	GEBSS Pt1000	1	szt.
ZRco	Zawór regulacyjny gwint.	VVG549.15-1 DN15 Kvs=1,0 m3/h	1	szt.
Aco	Siłownik	SSY319 3-pkt. 230 V AC 150 s	1	szt.
1	Wymiennik ciepła	E8THx20 1P-SC-S 4x3/4"(20)	1	szt.
ZBco	Zawór bezpieczeństwa	Prescor DN25 4 bar	1	szt.
PCO	Pompa	Yonos Pico 25/1-8-130	1	szt.
PCO	Izolacja PICO, Yonos		1	szt.
P0	Zawór odcinający gwint. motylek	DN20 PN 2,5 MPa Tmax=150 C M/F	2	szt.
F0	Filtr siatkowy gwint.	DN20 PN 1,6 MPa	1	szt.
M1T1	Wskaźnik podwójny ciśnienia i temperatury	WP 080 0÷150 C/0÷1,6 MPa R1/2	2	szt.
H1	Zawór odcinający gwint. motylek	DN25 PN 2,5 MPa Tmax=150 C M/F	2	szt.
HF1	Filtr siatkowy gwint. c.o.	DN25 PN 1,6 MPa	1	szt.
M2T2	Wskaźnik podwójny ciśnienia i temperatury	WP 080 0÷120 C/0÷0,4 MPa R1/2	2	szt.
UZUPEŁNIANIE ZŁADU - opcja				
U1F1	Zawór odcinający z filtrem	DN15 PN16	1	szt.
WM0	Wodomierz wody gorącej z nadajnikiem imp.	JS90 2,5-NK Q3=2,5m3/h 10l/imp. DN15	1	szt.
HS	Wężyk giętki w oplocie metal.	SUPER HG-1/2"/1/2" L=300+600mm	1	szt.
U1Z1	Zawór odcinający z zaworem zwrotnym	DN15 PN25	1	szt.
Urządzenia opcjonalne wysoki parametr - dostwa luzem				
RRC	Regulator różnicy ciśnień - powrót	AVP DN15 PN16 kvs=1,0 m3/h zakres 0,2-1,0 bar	1	szt.
RRC	Nakrętka do śrubunku GW3/4" - DN15 - O21,2mm		2	szt.
RRC	Złącze do spawania proste, oring R3/4" - DN15, L=50, O-ring		2	szt.
RRC	Uszczelka O-ring ID=17mm/2mm		2	szt.
PP	Regulator Δp - pomiar ciśnienia złączka zaciskowa	DN½"/6mm gwint.	1	szt.
PP	Regulator Δp - pomiar ciśnienia - zawór odcinający gwint.	DN15 PN 2,5 MPa Tmax=150 C	1	szt.
PP	Rurka miedziana	ø 6x1	1,5	mb
LCO	Licznik ciepła Multical 603	MC603+UF 54 qp 0,6 m³/h 110 mm x G½B (R½) PN16	1	szt.
Pozostałe urządzenia dostawa luzem				
1	Naczynie wzb. przepon.	NG 18/6 bar	1	szt.
2	Złącze samoodcinające	SU R ¾"	1	szt.
OP	Opakowanie - karton z paletą		1	szt.

PRACOWNIA ARCHITEKTONICZNA				nr rys.	S6
K8 Katarzyna Adamowska				skala	—
77-300 Częstuchów ul. Romualda Traugutta 13				tel: +48 509-526-626 e-mail: k8adamowska@gmail.com	
obiekt	DOBUDOWA 3 STANOWISK WOZÓW BOJOWYCH ORAZ ZAPLECZA SOCJALNO-GOSPODARCZEGO DO BUDYNKU REMIZY STRAŻACKIEJ ORAZ ROZBIÓRKA CZĘŚCI ISTNIEJĄCEGO BUDYNKU OSP				
adres inwestycji	77-310 DEBRZNO, UL. MIŁA 8 DZ. NR EWID. 353, 355 i 356/4				
temat rys.	Schemat węzła cieplnego				
wykonat	branża	imię i nazwisko, uprawnienia	data		podpis
projektant	sanitarna	mgr inż. DANIEL WIŚNIEWSKI upr. bud. w specjalności instalacji sanitarnych do projektowania bez ograniczeń KUP/0152/PWOS/13	30 czerwca 2018r.		
sprawdzający	sanitarna	mgr inż. JAN WIŚNIEWSKI upr. bud. w specjalności instalacji sanitarnych do projektowania bez ograniczeń KUP/0053/P005/11	30 czerwca 2018r.		
asystent projektanta	sanitarna	mgr inż. JUSTYNA WITKOWSKA	30 czerwca 2018r.		