

Człuchów, 11.09.2015r.

## Protokół Nr 6630.143.2015

Obiekt:

miasto Debrzno, woj. pomorskie

Lokalizacja:

Debrzno, ul. Wspólna, Szkolna – projekt kanalizacji deszczowej, kanalizacji sanitarnej, sieci wodociągowej i oświetlenia drogowego

Inwestor:

Miasto i Gmina Debrzno  
ul. Traugutta 2  
77-310 Debrzno

Jednostka projektująca:

Usługi Projektowe, Nadzór Budowlany  
Daniel Folehr  
ul. Plac Piastowski 25a  
89-600 Chojnice

Zlecenie z dnia: .....21.08.2015..... Znak: .....-.....

Data wpływu do WGKiK: .....25.08.2015.....

<i>Branża</i>	<i>Data uzgodnienia</i>	
Orange Polska S.A.	01.09.2015r.	<i>kopia 1</i>
Ciepłownicza	02.09.2015r.	<i>kopia 2</i>
Wodno-kanalizacyjna	02.09.2015r.	<i>kopia 3</i>
Energetyczna - Oświetlenie	04.09.2015r.	<i>kopia 4</i>
Energetyczna - Operator	10.09.2015r.	<i>kopia 5</i>

z up. STAROSTY  
mgr inż. Marek Krzywak  
Inspektor Wydziału Geodezji  
Kartografii i Katastru

## Protokół Nr 6630.143.2015

Obiekt:

miasto Debrno, woj. pomorskie

Lokalizacja:

Debrno, ul. Wspólna, Szkolna – projekt kanalizacji deszczowej, kanalizacji sanitarnej, sieci wodociągowej i oświetlenia drogowego

Inwestor:

Miasto i Gmina Debrno  
ul. Traugutta 2  
77-310 Debrno

Jednostka projektująca:

Usługi Projektowe, Nadzór Budowlany  
Daniel Folehr  
ul. Plac Piastowski 25a  
89-600 Chojnice

Zlecenie z dnia: .....21.08.2015..... Znak: .....

Data wpływu do WGKiK: .....25.08.2015.....

UZGODNIENIE NR 57376/TODDROU/P/2015

2015-09-01

**Orange Polska S.A.**  
Dostarczanie i Serwis Usług  
Dział Ewidencji i Zarządzania Danyimi  
o Infrastrukturze 8- Olsztyn  
ul. Pierogżnego 21a, 10-004 OlsztynUzgodnienie nr ..... z dnia .....  
Dotyczy .....Uzgodnia się z zastrzeżeniami:  
1. Prace ziemne w miejscach kolizji i zbliżeń  
z siecią telekomunikacyjną wykonywać ręcznie  
2. Zachować wymagane normami odległości  
zbliżeń w pionie i poziomie od istniejącej  
infrastruktury Orange Polska S.A.  
3. Celem sprawowania nadzoru ze strony  
Orange Polska S.A. wykonawca robót jest  
zobowiązany co najmniej na 14 dni  
przed rozpoczęciem prac powiadomić pisemniefax .....  
o przystąpieniu do prac.  
Osoba do kontaktu - rozpoczęcie prac:4. Za uszkodzenia sieci telekomunikacyjnej  
Orange Polska S.A. powstałe w wyniku  
przebieganych prac odpowiada wykonawca  
lub inwestor i jest zobowiązany do ich usunięcia  
na własny koszt.Uzgodnienie ważne 12 miesięcy  
Dodatkowe uwagi:

-----UZGODNIONO NEGATYWNIE-----

Należy przeprojektować lub wystąpić (pisemnie do Orange Polska załączając wer. cyfrową .dxf – AutCad 2000) o wydanie warunków technicznych na przebudowę istniejącej sieci telekomunikacyjnej OPL kolidującej z projektem (ul. Szkolna) - Kable doziemne oraz słupki kablowe w projektowanej drodze, zaprojektowano studnię kanalizacji deszczowej na kablu doziemnym OPL)

Andrzej Gała  
Dział Zarządzania Zasiłkami  
Gdańsk

## Protokół Nr 6630.143.2015

## Obiekt:

miasto Debrzno, woj. pomorskie

## Lokalizacja:

Debrzno, ul. Wspólna, Szkolna – projekt kanalizacji deszczowej, kanalizacji sanitarnej,  
sieci wodociągowej i oświetlenia drogowego

## Inwestor:

Miasto i Gmina Debrzno  
ul. Traugutta 2  
77-310 Debrzno

## Jednostka projektująca:

Usługi Projektowe, Nadzór Budowlany  
Daniel Folehr  
ul. Plac Piastowski 25a  
89-600 Chojnice

Zlecenie z dnia: .....21.08.2015..... Znak: .....-.....

Data wpływu do WGKiK: .....25.08.2015.....

Branża uzgadniającego:

Ciepłownicza

*uzgodniono bez uwag*

**ZAKŁAD INNOWACYJNY**  
Technik Energetycznych  
**PROMAT** Sp. z o.o.  
80-209 Chwaszczyno k/Gdyni, ul. Ekologiczna 7  
NIP 586-000-63-29, Regon 008477552  
**ZAKŁAD ENERGETYKI CIEPLNEJ**  
77-310 Debrzno, ul. Miła 22  
tel./fax 59 833 40 58, tel. kom. 508 365 935

**KIEROWNIK**  
Zakładu Energetyki Ciepłej  
Debrzno  
*Roman Budnick*

## Protokół Nr 6630.143.2015

Obiekt:

miasto Debrzno, woj. pomorskie

Lokalizacja:

Debrzno, ul. Wspólna, Szkolna – projekt kanalizacji deszczowej, kanalizacji sanitarnej, sieci wodociągowej i oświetlenia drogowego

Inwestor:

Miasto i Gmina Debrzno  
ul. Traugutta 2  
77-310 Debrzno

Jednostka projektująca:

Usługi Projektowe, Nadzór Budowlany  
Daniel Folehr  
ul. Plac Piastowski 25a  
89-600 Chojnice

Zlecenie z dnia: .....21.08.2015..... Znak: .....-.....

Data wpływu do WGKiK: .....25.08.2015.....

*Branża uzgadniającego:*

**Wodno-kanalizacyjna**

MIASTO I GMINA DEBRZNO  
ZAKŁAD WODOCIĄGÓW I KANALIZACJI  
77-310 DEBRZNO, ul. Traugutta 2  
tel./fax (0-59) 83 35 351, 83 35 366  
NIP: 843 - 10 - 02 - 060

WZGÓ DNIOWO  
02.09.2015 r.

DYREKTOR  
mgr inż. Waldemar Klimek



Człuchów, 02.09.2015r.

# Protokół Nr 6630.143.2015

## Obiekt:

miasto Debrzno, woj. pomorskie

## Lokalizacja:

Debrzno, ul. Wspólna, Szkolna – projekt kanalizacji deszczowej, kanalizacji sanitarnej, sieci wodociągowej i oświetlenia drogowego

## Inwestor:

Miasto i Gmina Debrzno  
ul. Traugutta 2  
77-310 Debrzno

## Jednostka projektująca:


Usługi Projektowe, Nadzór Budowlany  
Daniel Folehr  
ul. Plac Piastowski 25a  
89-600 Chojnice

Zlecenie z dnia: .....21.08.2015..... Znak: .....-.....

Data wpływu do WGKiK: .....25.08.2015.....

## Branża uzgadniającego:


**Energetyczna - Operator**

	
UZGODNIENIE NR	Z DNIA
Uzgodniono POZYTYWNE/NEGATYWNE	
UWAGI:	
(wg załącznika)	

Kierownik  
Działu Dokumentacji  
Energetycznej

Dariusz Winnicki

*(signature)*

	
UZGODNIENIE NR	Z DNIA
Uzgodniono POZYTYWNE/NEGATYWNE	
UWAGI:	
(wg załącznika)	

Kierownik  
Działu Dokumentacji  
Energetycznej

Dariusz Winnicki

*(signature)*



POZYTYWNE / NEGATYWNE

- UZGODNIENIE JEST WAZNE 2-LAT

100

100 *Journal of Management Inquiry*

Dear Sir,  
 I have the honor to acknowledge the receipt of your letter of the 10th inst. in relation to the above named matter.

Dział Dokumentacji Energetycznej

Tomáš Konečný




Znak sprawy GKik 6830 143 2015

Dokumentacja była przedmiotem  
narady koordynacyjnej przeprowadzonej  
dnia 11.09.2015  
w Starostwie Powiatowym w Człuchowie

siedziwna Urzędu elektroniczna  
sposób przeprowadzenia narady  
z up. S1710

mgr inż. Daniel Folehr  
Inspektor Geodezji  
Kartografii i Kartografii

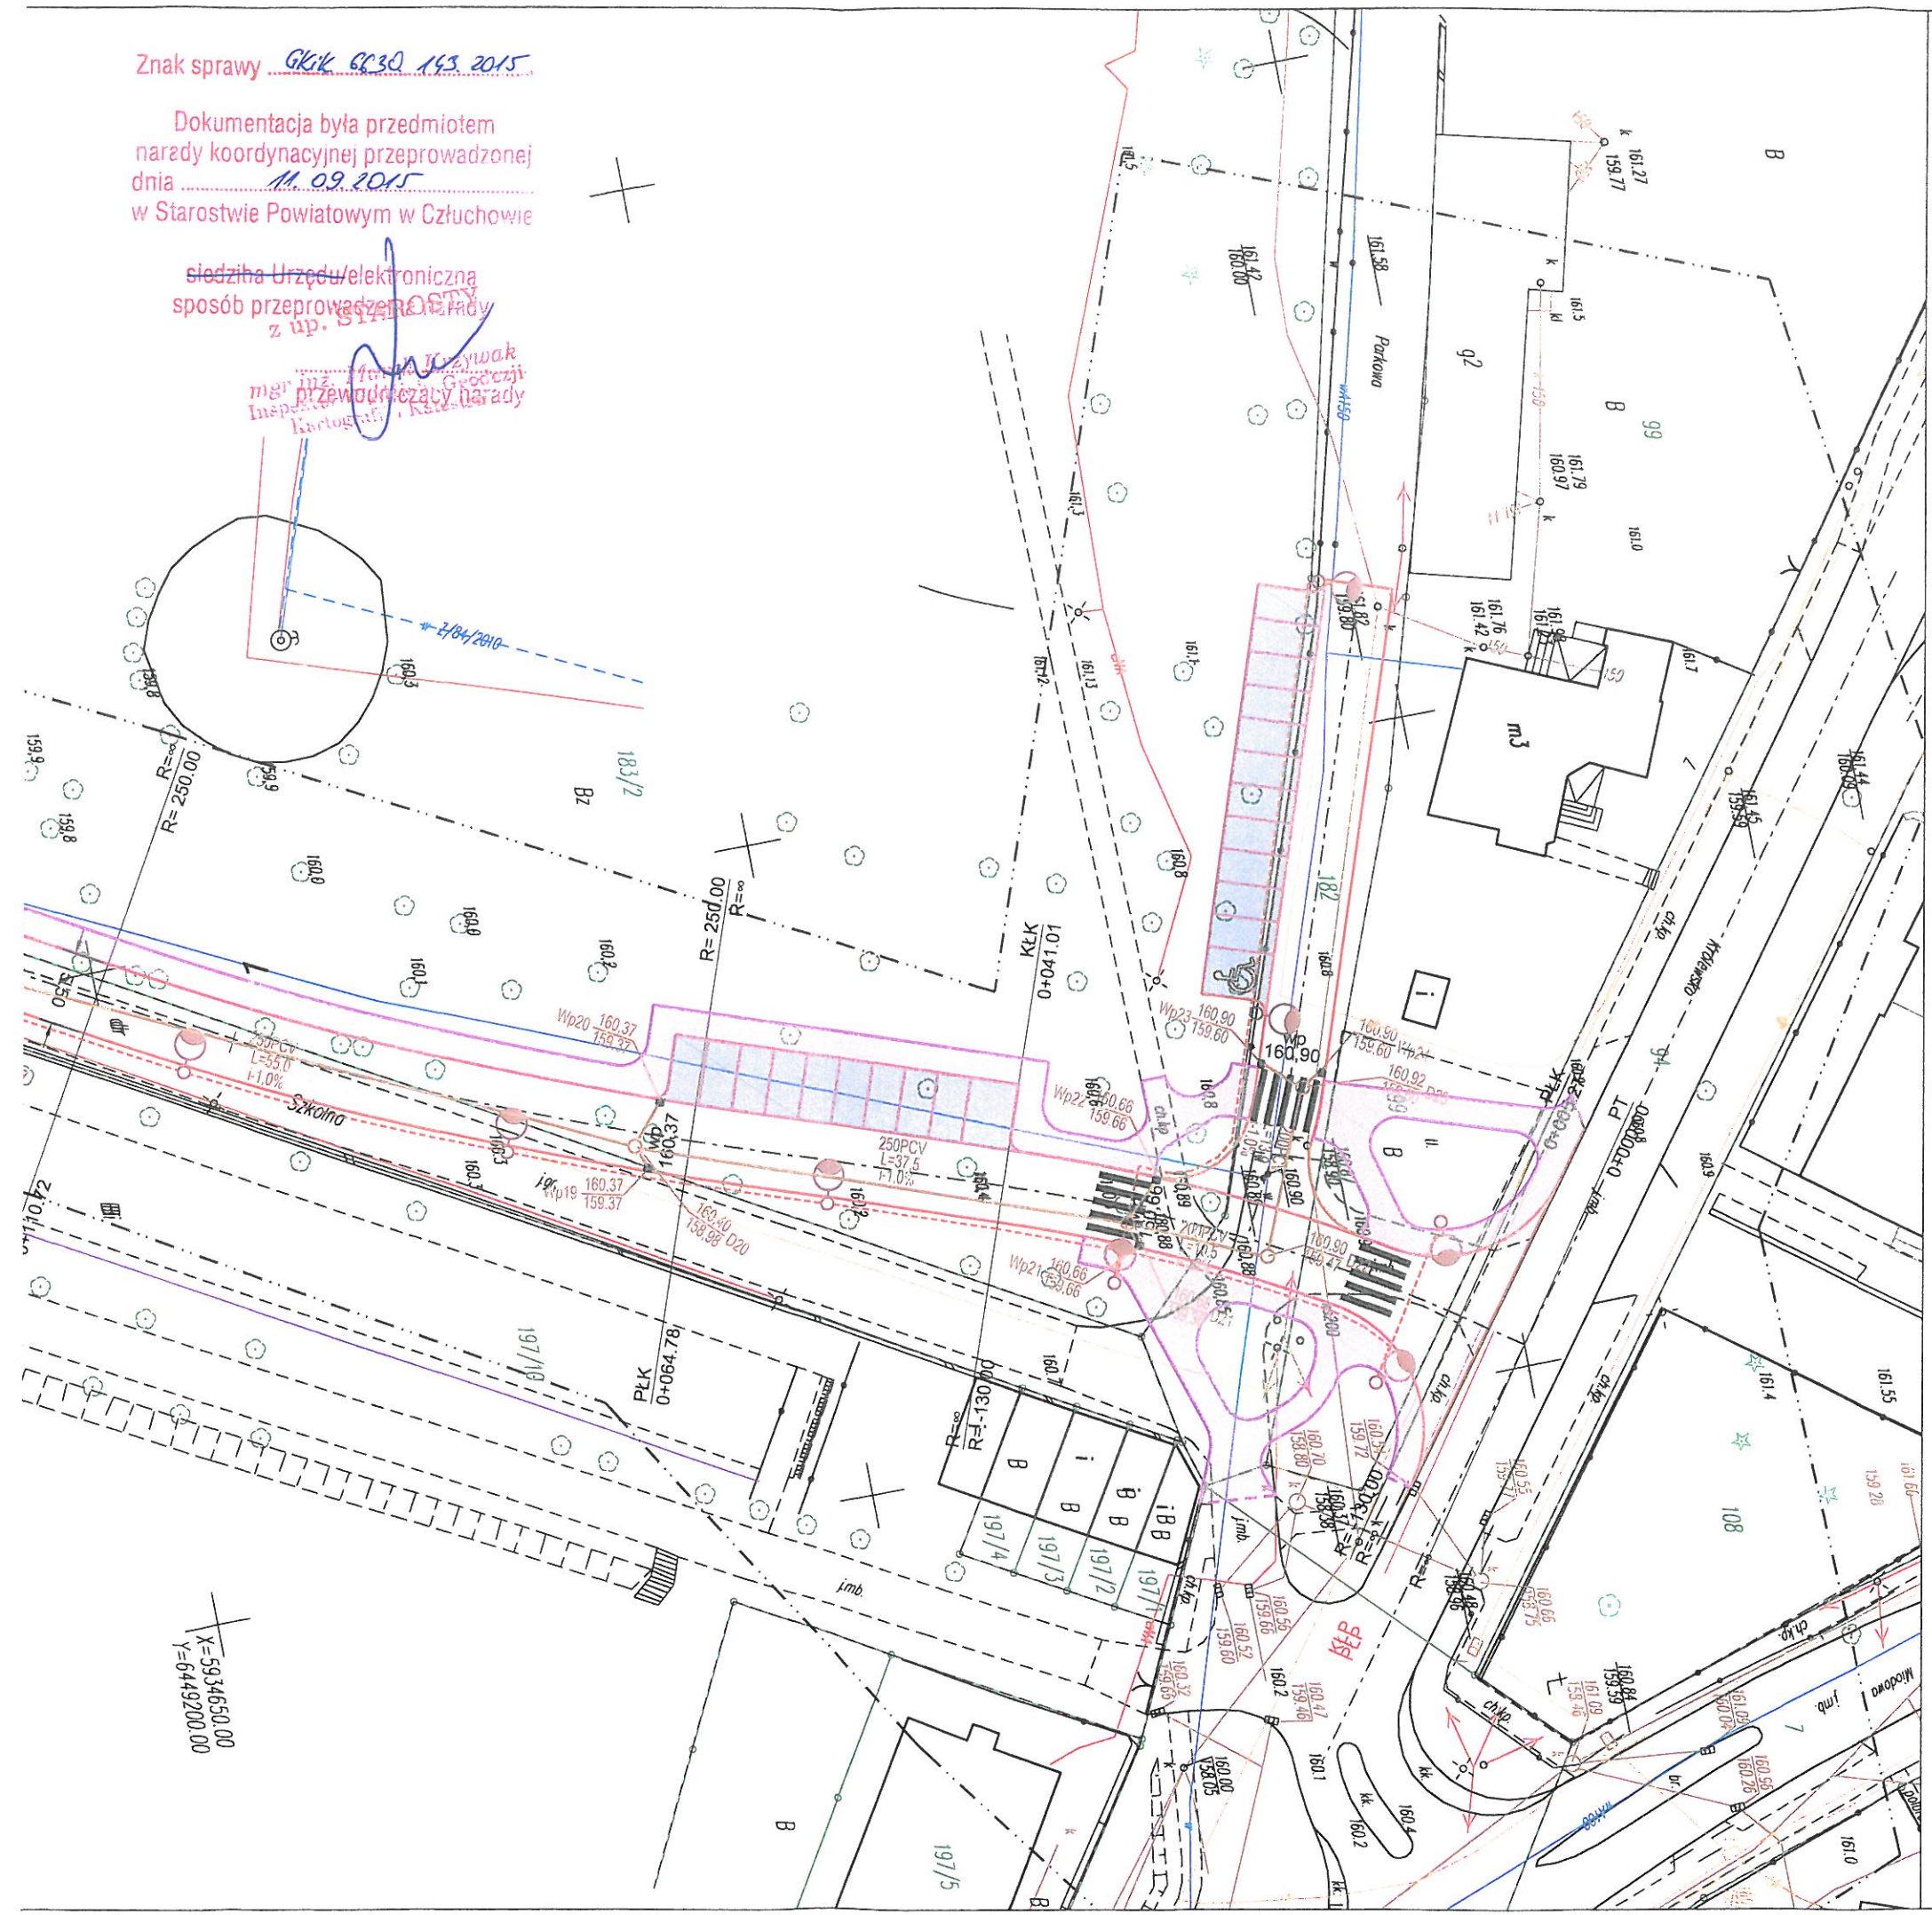

X=5934650.00  
Y=6149200.00

# LEGENDA

Branża drogowa

Proj nawierzchnia z kostki bet. typu polbruk gr 8cm -  
(ciąg pieszo-jezdny)

Proj nawierzchnia z kostki bet. typu polbruk gr 8cm -  
kolor grafitowy (zjazd indywidualny, parking)

Proj nawierzchnia z kostki bet. typu polbruk gr 8cm -  
kolor szary (chodnik)

Proj krawężnik bet. 100x30x15 - "wysoki"

Proj krawężnik bet. 100x30x15 - "niski"

Proj opornik drogowy bet. 100x25x12

Proj obrzeże bet. 100x30x8

Branża wod-kan

Proj sieć wodociągowa

Proj kanalizacja sanitarna

Proj kanalizacja deszczowa

Proj wpust deszczowy

Branża elektryczna

- 1 Istniejąca szafka oświetleniowa do wymiany
- 2 Projektowany słup oświetleniowy
- 3 Proj. ośw. linia kablowa 0,4kV typu YAKY 4 x 35mm<sup>2</sup>
- 4 Projektowany słup z żerdzią typu E
- 5 Projektowana wymiana przewodów AL na AsXSn
- 6 Projektowana wymiana przyłącza AL na AsXSn 4x25mm<sup>2</sup>
- 7 Projektowana linia kablowa YAKXS 4x 70mm<sup>2</sup>
- 8 Projektowane złącza P2/LZR/F
- 9 Istniejący WLZ przełożyć po nowej trasie
- 10 Istniejąca linia napowietrzna kablowa nN do demontażu
- 11 Istniejąca napowietrzna linia oświetleniowa do przełożenia na nowy słup
- 12 Istniejąca linia kablowa SN wykonana kablem typu 3 x XRUHAKXS 120/50mm<sup>2</sup> do przełożenia
- 13 Projektowana trasa linii kablowej SN po przełożeniu

Nazwa i adres obiektu budowlanego  
Budowa nawierzchni drogowych, budowa sieci wod-kan,  
budowa oświetlenia drogowego na terenie ul. Szkolnej w Debrznie

Inwestor: Miasto i Gmina Debrzno

Nazwa rysunku  
Projekt zagospodarowania

Skala 1:500  
Nr rys 2

Branża	Imię i nazwisko	Uprawnienia	Podpis
Projektant br. drogowa	mgr inż. Daniel Folehr	Upr. bud. POM/0101/POOD/11	
Projektant br. sanitarna	Zygmunt Cheba	Upr. bud. AN/8346/138/84	
Projektant br. elektryczna	inż. Karol Gołębiewski	Upr. bud. POM/0179/PWOE/08	

20 maj 2015

Niniejszym oświadczam, że projekt budowlany  
opracowano metodą elektroniczną na bazie mapy  
sytuacyjno-wysokościowej, która jest zgodna  
z oryginałem przyjętym do zasobu Powiatowego Ośrodka  
Dokumentacji Geodezyjnej i Kartograficznej w Człuchowie  
KERG 6640.57.2015