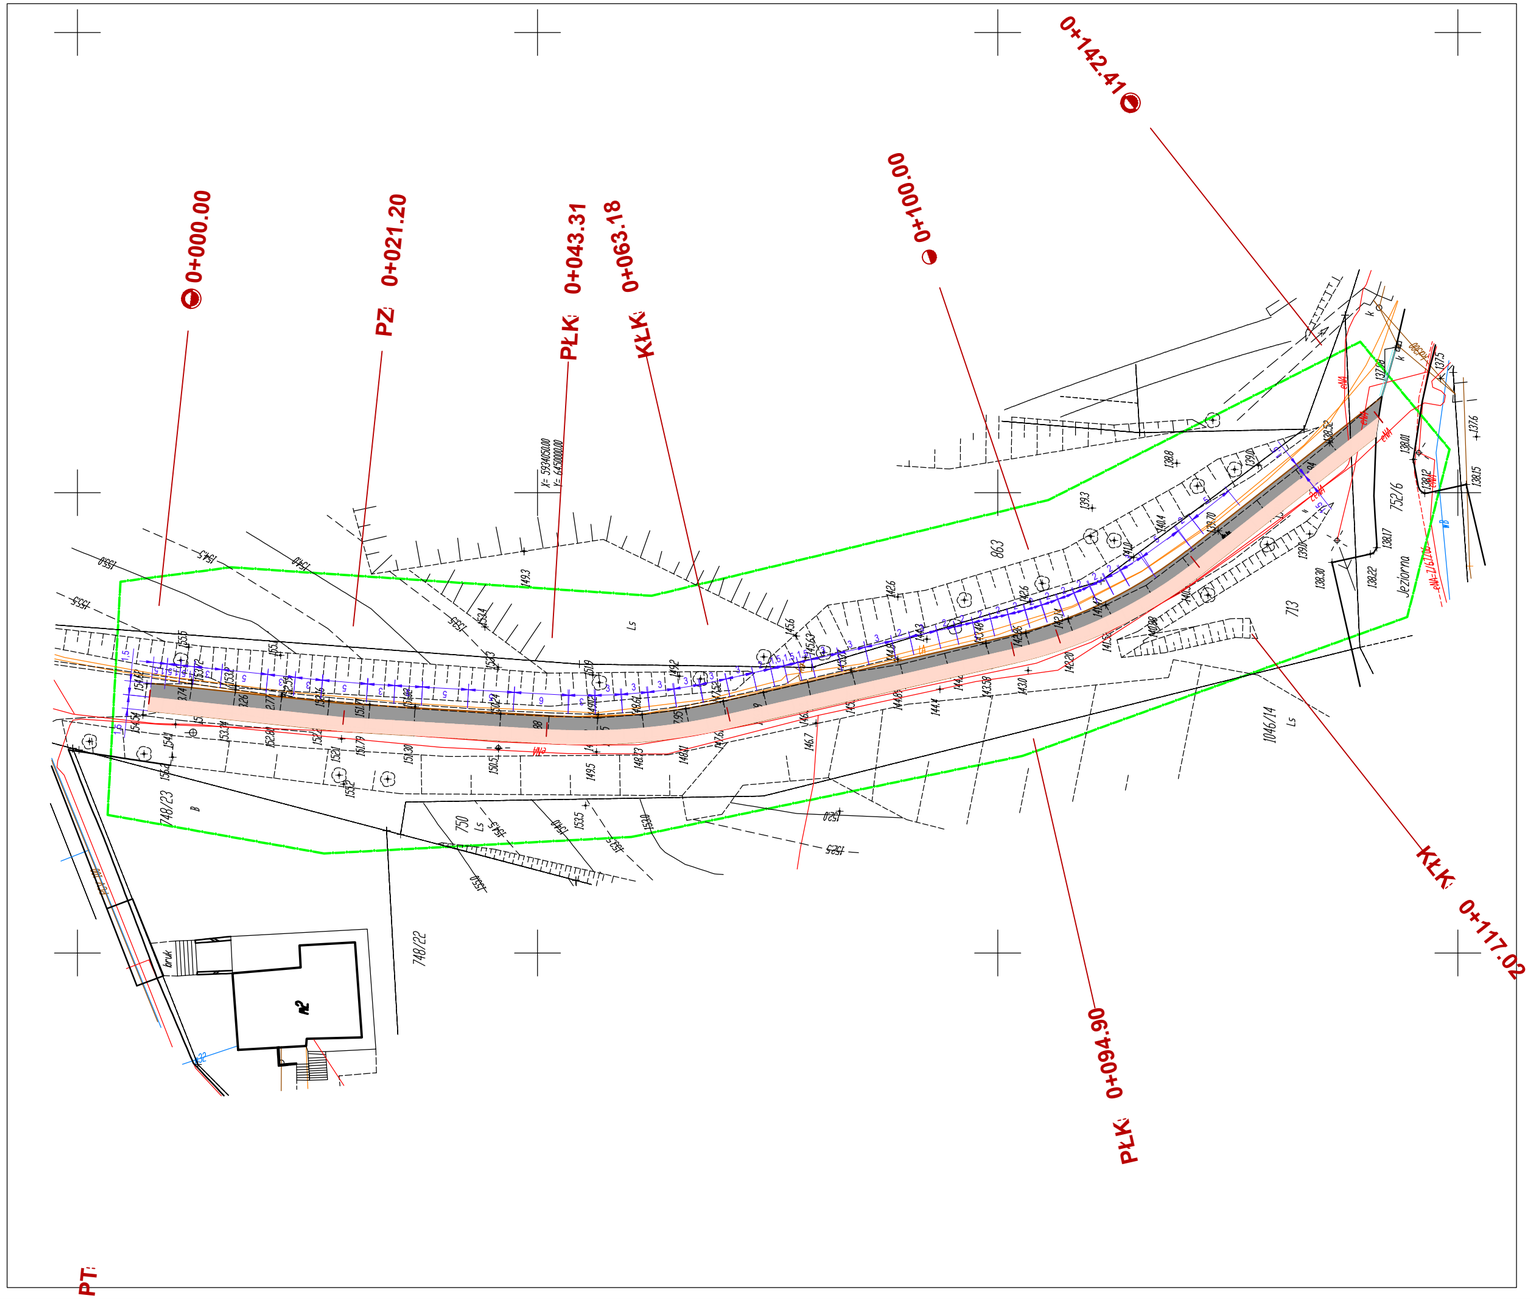

OZNACZENIA:

- projektowana nawierzchnia schodów z betonowej kostki brukowej
- projektowana nawierzchnia pochylni z betonowej kostki brukowej
- projektowane obrzeże betonowe 6x20cm
- projektowane obrzeże betonowe 8x30cm

InwestDrog
77-400 Złotów, ul.Kościelna 7/4
067 263 2737 509054487

Rys. nr 1

PROJEKT	Przebudowa ścieżki spacerowej od ul. Cichej do ul. Jeziornej w Debrznie na terenie działki nr ewid. 713		
INWESTOR	Miasto i Gmina Debrzno ul. Traugutta 2 77-310 Debrzno		
TYTUŁ RYSUNKU	Plan sytuacyjny		skala 1:500
PROJEKTANT	mgr inż. Czesław Chorąży Nr upraw. NN-8345/430/81	podpis	data:
OPRACOWAŁ	mgr inż. Ireneusz Stawiszyński	podpis	data: