Arkusz 7

PROJEKT ZAGOSPODAROWANIA DZIAŁKI NR 602
PRZEDMIOT: ZAGOSPODAROWANIE I ODTWORZENIE ŚCIEŻKI PIESZO-ROWEROWEJ W OBSZARZE CHRONIONEGO KRAJOBRAZU DOLINY RZEKI DEBRZYNKI
INWESTOR: MIASTO I GMINA DEBRZNO UL. TRAUGUTTA 2
77-310 DEBRZNO

LEGENDA
1. WIATA SZT 1
2. ŁAWKI NA COKOLE BETONOWYM SZT 3
3. CIĄG PIESZO - ROWEROWY

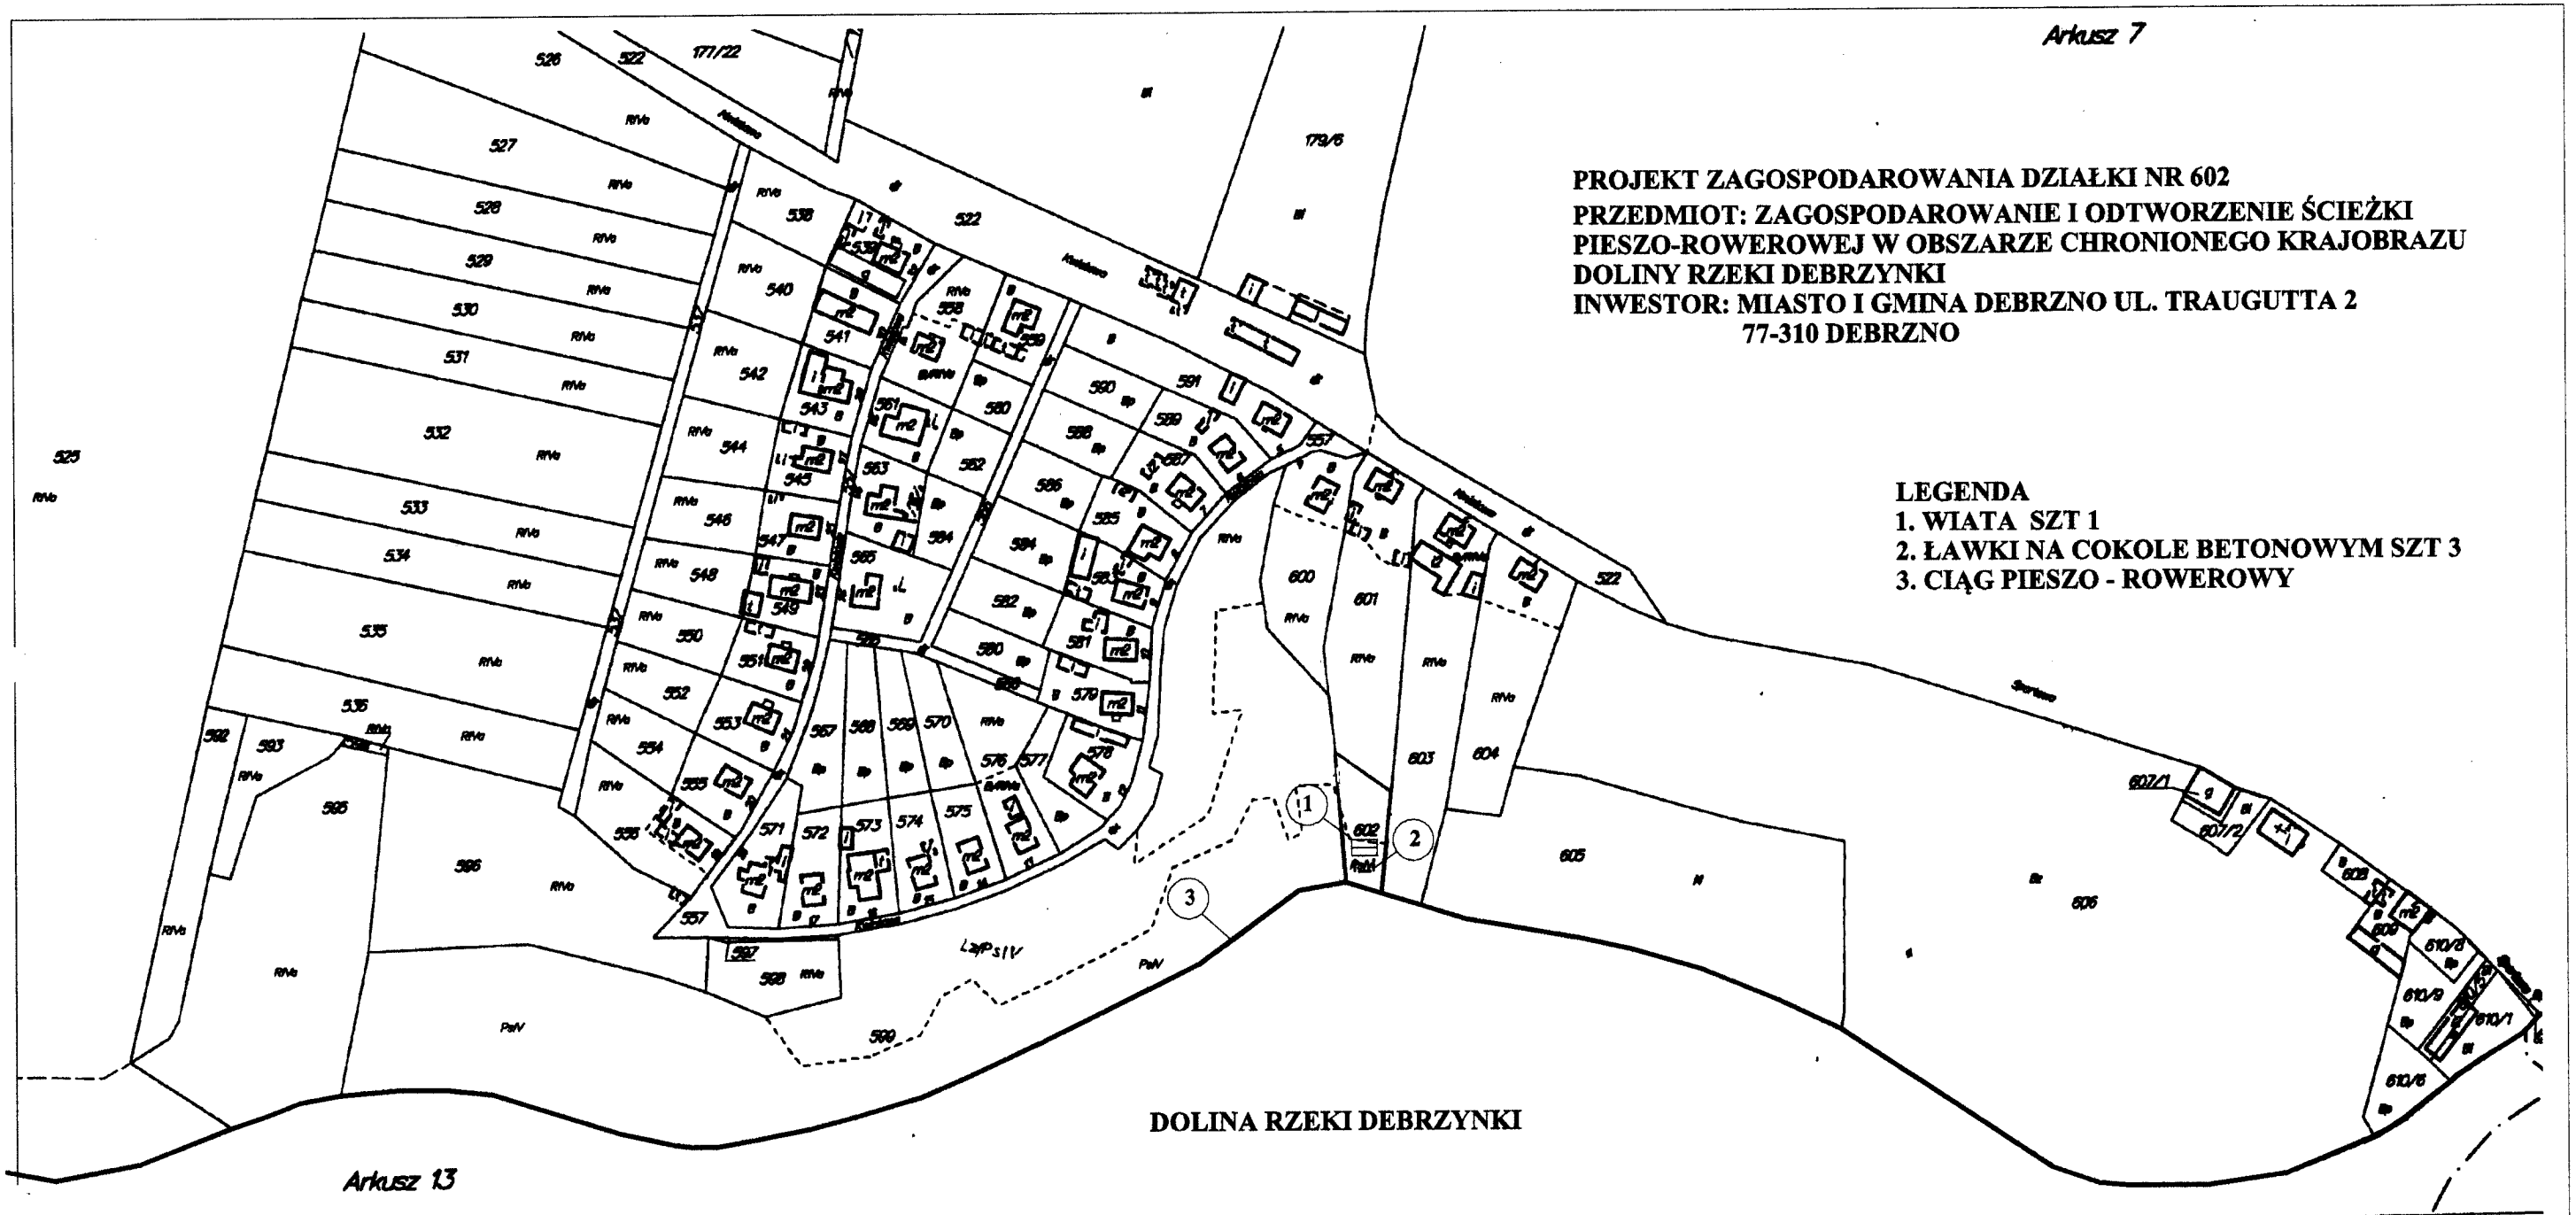

Arkusz 13

Mapa ewidencji gruntów i budynków

Skala 1 : 2000

Opracowano w roku 2007 w ramach modernizacji ewidencji gruntów i budynków

Starostwo Powiatowe w Człuchowie
POWIATOWY OŚRODEK DOKUMENTACJI GEODEZYJNO - KARTOGRAFICZNEJ
664/813/2011
za zgodność z oryginałem
11.11
data

Szkic arkuszy sąsiednich

GEOBAZA Sp. z o.o.

Kierownik opracowania :
Kazimierz Dudzik

KERG

INWESTOR	GMINA DEBRZNO		
ADRES	UL. TRAUGUTTA 2, 77-310 DEBRZNO		
PRZEDMIOT	PROJEKT ZAGOSPODAROWANIA DZIAŁKI		
PROJEKTANT	ZENON SIUTKOWSKI UPR AN/8246/274/92		
SKALA	1:500	DATA	LISTOPAD 201
ILOŚĆ ARK	1	ARKUSZ	1

Starostwo Powiatowe w Człuchowie
POWIATOWY OŚRODEK DOKUMENTACJI GEODEZYJNO - KARTOGRAFICZNEJ
Dz. 602 | 854 | 2007
30.12.2007
data

ARKUSZ 1