



**Plan orientacyjny**  
**skala 1:10000**

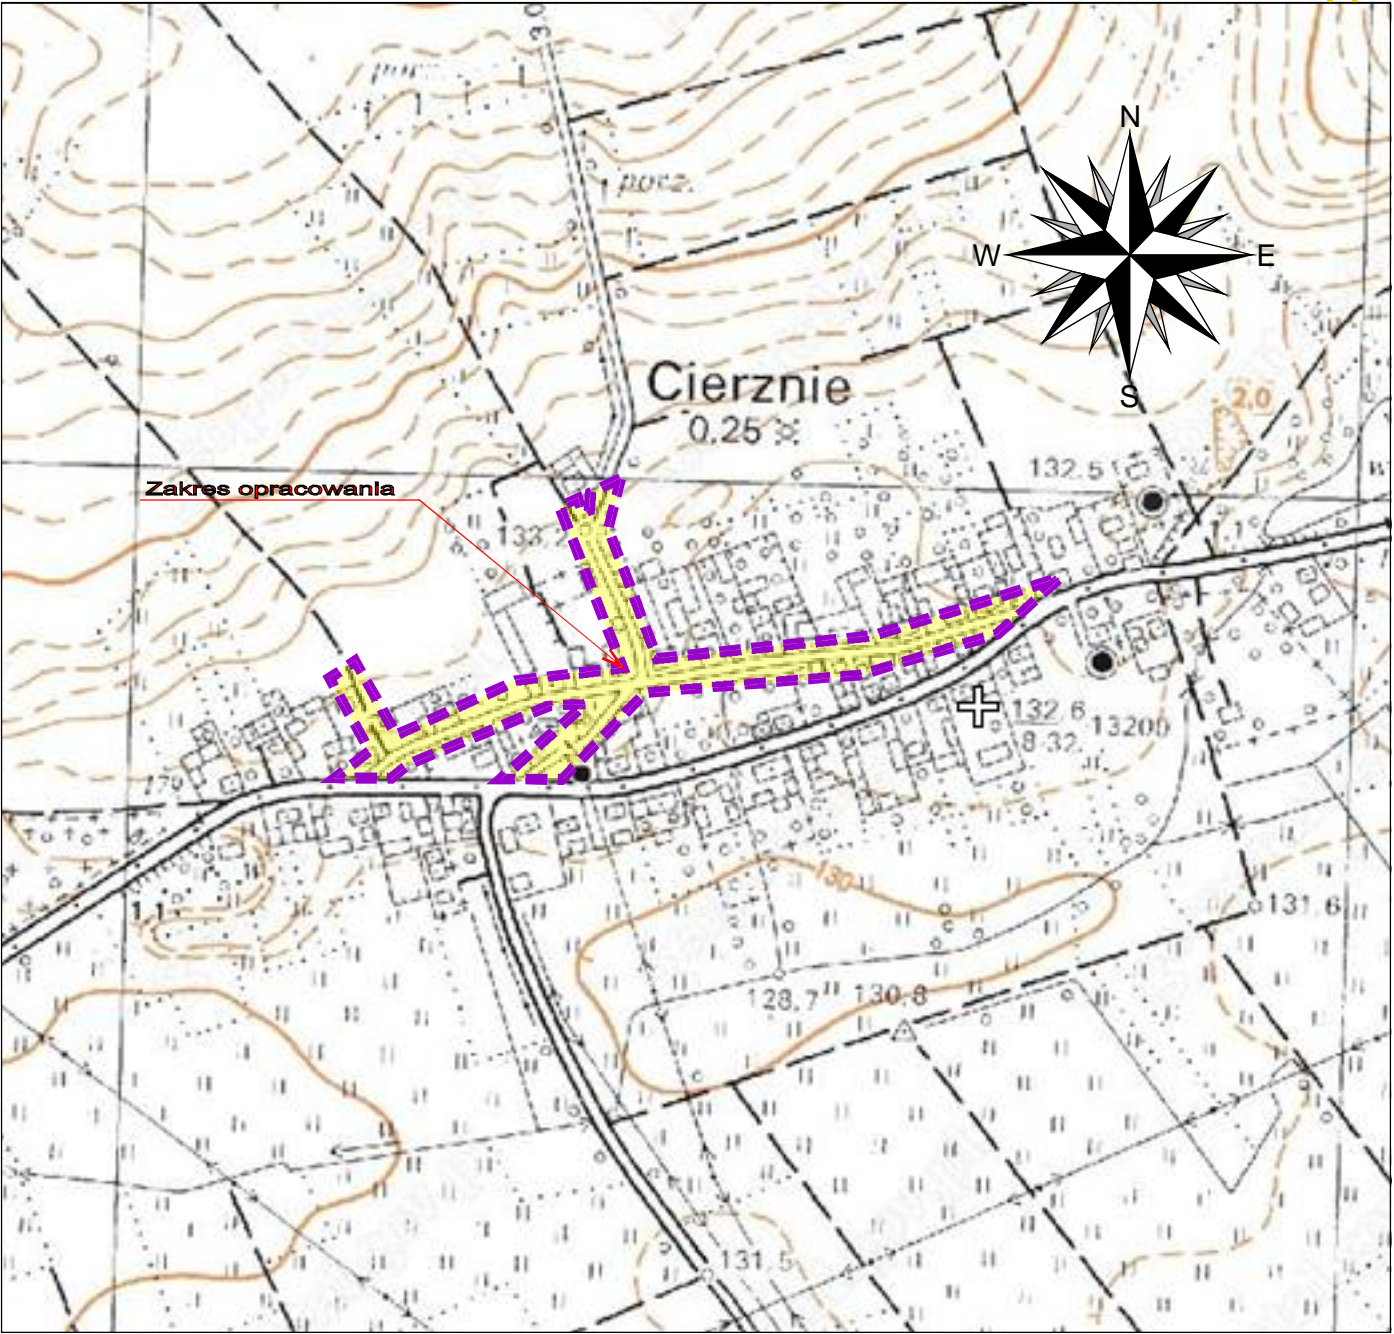

		<b>"FORMA" Pracownia Projektowa s.c.</b> <b>Wilkowice, ulica Dębowa 6 ; 64-115 Świąciechowa</b> <b>tel/fax. 65-534-12-83</b>		DATA:  05.2012
TEMAT	Przebudowa dróg gminnych w miejscowości Cierznie			
STADIUM	PROJEKT BUDOWLANY			
TYTUŁ RYSUNKU	Plan orientacyjny			
INWESTOR	Miasto i Gmina Debrzno ulica Romualda Traugutta 2 77-310 Debrzno			Skala 1: 10 000
BRANŻA	DROGOWA			Rys nr 1
PROJEKTANT	techn. Wiesław Kostórkiewicz	Uprawn.Bud. Nr 1760/94/Lo spec. konst.inż.		
PROJEKTANT	mgr inż. Zygmunt Maniaczyk	Uprawn.Bud. Nr 1514/91/Lo spec. inst.-inż.		
ASYSTENT PROJEKTANTA	mgr inż. Wanda Maria Formanowska			
	mgr inż. Radosław Formanowski			