

# **PROJEKT ZAGOSPODAROWANIA TERENU DZIAŁKI ROBÓT NIE WYMAGAJĄCYCH POZWOLENIA NA BUDOWĘ**

**Przedmiot:** Projekt zagospodarowania działki nr 722/19 –  
doposażenie istniejącego placu zabaw

**Adres budowy:** Buchowo działka nr 722/19, gm. Debrzno

**Inwestor:** Miasto i Gmina Debrzno  
ul. Traugutta 2  
77-310 Debrzno

**Projektant:** AP STUDIO mgr inż. arch. Piotr Adamowski  
77-300 Człuchów  
os. Wazów 1a  
***mgr inż. arch. Piotr Adamowski***  
Uprawnienia budowlane w specjalności  
architektonicznej do projektowania bez ograniczeń  
PO/IKK/127/2008

Człuchów 2012 r.

## **ZAWARTOŚĆ TECZKI**

1. Projekt zagospodarowania działki
2. Opis zakresu robót
3. Wypis z rejestru gruntów
4. Oświadczenie o prawie do dysponowania gruntem.

## OPIS ROBÓT

Inwestor: Miasto i Gmina Debrzno  
Adres: 77-310 Debrzno ul. Traugutta 2  
Adres budowy: Buchowo gm. Debrzno działka 722/19  
Przedmiot: Dopuszczenie placu zabaw

### Stan istniejący:

Miejsce lokalizacji robót zlokalizowane jest na działce nr 722/19 w miejscowości Buchowo gmina Debrzno w rejonie istniejącego placu zabaw.

Teren w miejscu lokalizacji urządzenia jest wolny od zabudowy, zadrzewień i zakrzaczeń nie wymagającym ukształtowania terenu, porośnięty zielenią niską.

Miejsce lokalizacji urządzeń zostało określone w projekcie zagospodarowania działki.

Podczas montażu urządzeń zachować strefy bezpieczeństwa

### Planowany zakres robót do wykonania

#### 1. Plac zabaw Buchowo

a) Zestaw zabawowy wielofunkcyjny

szt 1

### Załączniki:


1. Projekt zagospodarowania działki
2. Wypis z rejestru gruntów
3. Oświadczenie o dysponowaniu gruntem

Sporządził:

**mgr inż. arch. Piotr Adamowski**

Uprawnienia budowlane w specjalności  
architektonicznej do projektowania bez ograniczeń  
PO/KK/247/2008

Wielkość: Strzeżona  
 MAPA SYTUACYJNO - WYSOKOŚCIOWA  
 SKALA 1: 1000

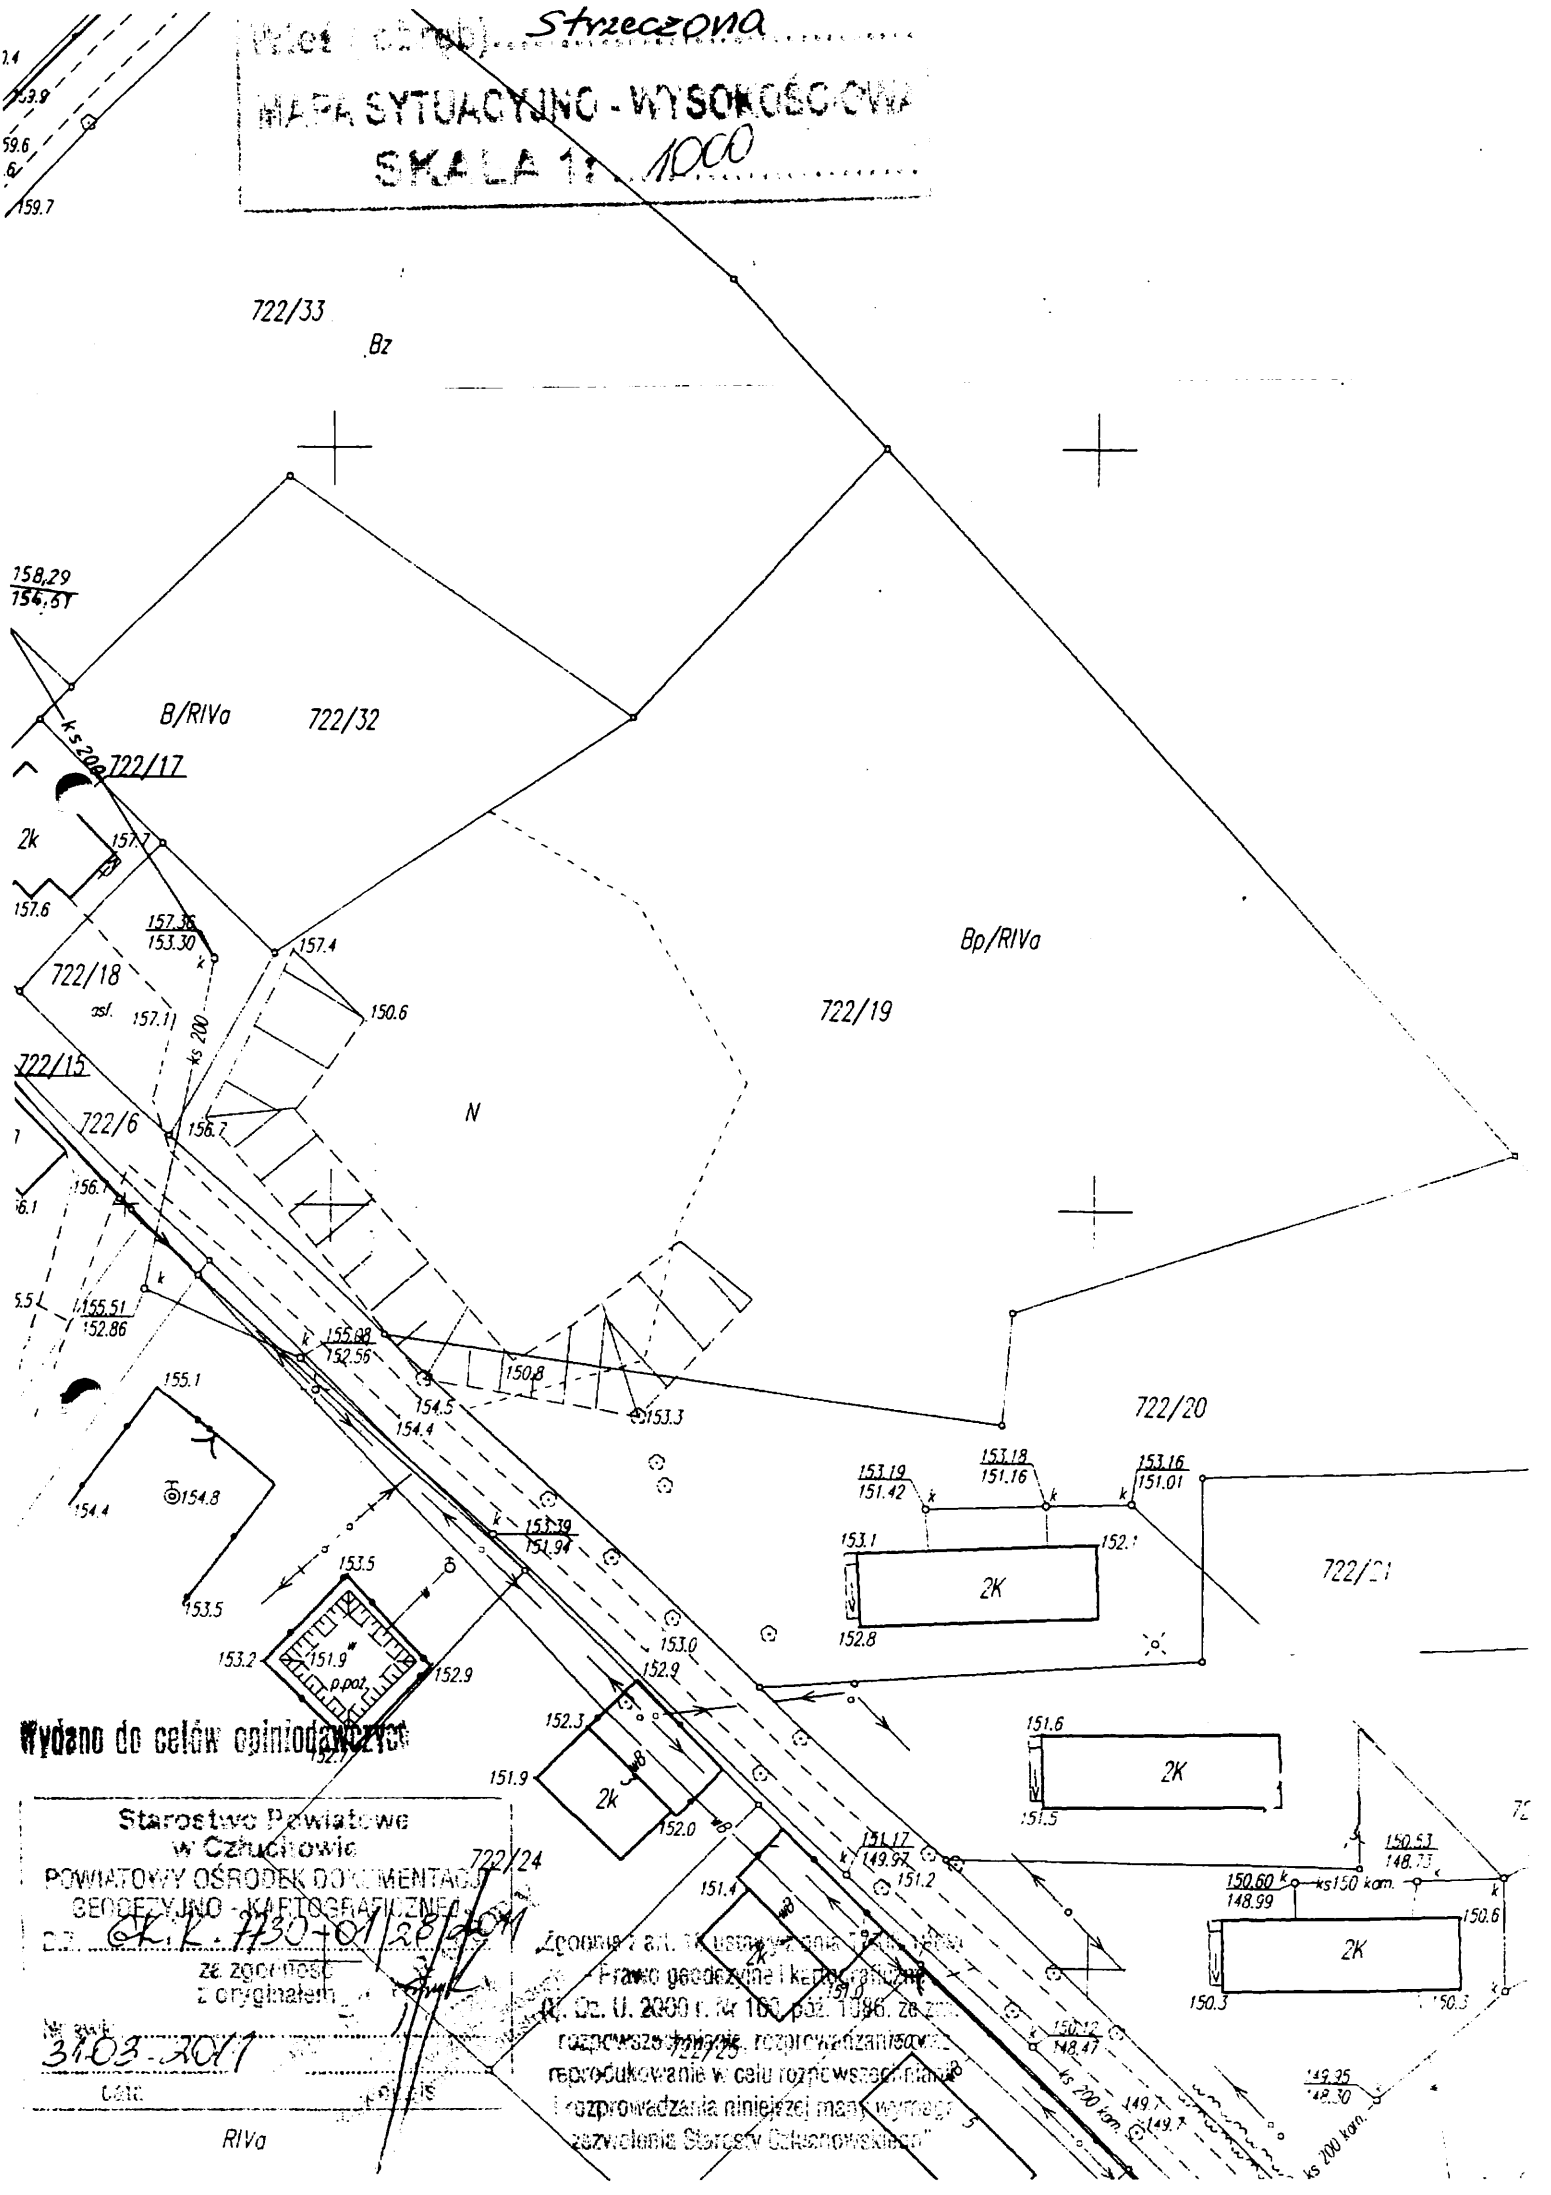

Wydano do celów opiniodawczych

Starostwo Powiatowe  
 w Czuchowie  
 POWIATOWY OŚRODEK DOKUMENTACJI  
 GEODEZYJNO - KARTOGRAFICZNEJ  
 CZ. OK. K. 730-01/28/2011  
 ze zgodności  
 z oryginałem  
 Nr ewid.  
 3103-2011  
 Data  
 RIVa

Zgodnie z art. 18 ustawy z dnia 17.05.1994 r.  
 Prawo geodezyjne i kartograficzne  
 Dz. U. 2000 r. Nr 103, poz. 1086, ze zm.  
 rozpowszechnienie, rozprowadzanie oraz  
 reprodukcję w celu rozpowszechniania  
 i rozprowadzania niniejszej mapy wymaga  
 zezwolenia Starosty Czuchowskiego

# Strzeżona Projekt zagospodarowania terenu działki nr 722/19 w Buchowie

Inwestor: Miasto i Gmina Debrzno  
ul. Traugutta 2, 77-310 Debrzno

Adres budowy: Buchowo, obręb Strzeżona, gm. Debrzno

## Legenda:

1. Karuzela - urządzenie istniejące
2. Bujak - urządzenie istniejące
3. Huśtawka podwójna - urządzenie istniejące
4. Huśtawka wagowa - urządzenie istniejące
5. Ławo-stół - urządzenie istniejące
6. Tablica regulaminowa - urządzenie istniejące
7. Zestaw zabawowy - urządzenie projektowane

LOKALIZACJA: Buchowo, działka nr 722/19	
INWESTOR: Miasto i Gmina Debrzno, ul. Traugutta 2, 77-310 Debrzno	
NAZWA OBIEKTU: Urządzenia małej architektury - zestaw zabawowy	
WYKONK:	
PROJEKT ZAGOSPODAROWANIA TERENU	DZIAŁKI
NR 722 POŁOŻONEJ W BUCHOWIE, OBR.	STRZEŻONA
Branda:	Data: LIPIEC 2012 r.
arch. - bud. 150.4	mgr inż. arch. Piotr Adamowski
	Nr rys. 1

## Jednostka rejestrowa nr: G00233

## PODMIOT:

Charakter władania Udział Władający

Adres  
w: 1/1 SKARB PAŃSTWA-AGENCJA NIERUCHOMOŚCI ROLNYCH ODZIAŁ TERENOWY W GDANSKU 3 STRODZĄ W PRUSZCZY GDANSKIM 43-100 141

## DZIAŁKI:

Oznaczenie działki	Blizsze określenie położenia	Określenie konturów - użytków klas gleboznawczych	Powierzchnia w ha	Numer księgi wieczystej lub oznaczenie innych dokumentów
Arkusz Nr Działki		opis	oznaczenie	użytków i klas
2	111/1	rola	RIVa	0,2659
Identyfikator działki: 220304_5.0011.111/1				
5	381	rola	RIVb	5,4664
		rola	RV	3,1445
		grunty zakrzewione	LI-RV1	0,1730
Identyfikator działki: 220304_5.0011.381				
5	619	łaka	BIV	3,2911
Identyfikator działki: 220304_5.0011.619				
5	644/1	rola	RV	6,3660
		rola	RV1	0,4807
Identyfikator działki: 220304_5.0011.644/1				
5	644/2	rola	RV1	1,9988
Identyfikator działki: 220304_5.0011.644/2				
5	644/3	rola	RV1	1,9984
Identyfikator działki: 220304_5.0011.644/3				
5	644/4	rola	RV1	1,9993
Identyfikator działki: 220304_5.0011.644/4				
5	674/1	nieużytki	N	3,9934
		rola	RIVa	8,7300
		rola	RV	10,7140
		rola	RV1	6,6058
		łaka	LV	12,9581
Identyfikator działki: 220304_5.0011.674/1				
5	680	nieużytki	N	0,1631
		rola	RIVa	15,2453
		rola	RV	4,2772
Identyfikator działki: 220304_5.0011.680				
5	718	nieużytki	N	0,0073
		pastwisko	Psv	4,5010
		pastwisko	Psv1	0,4609
		rola	RIVb	10,8555
		rola	RV	19,6931
		łaka	BIV	0,3015
		łaka	LV	3,1842
Identyfikator działki: 220304_5.0011.718				
5	722/11	drogi	Dr	0,1766
Identyfikator działki: 220304_5.0011.722/11				
5	722/15	ter. zabud. przemysł.	Ba	0,0011
Identyfikator działki: 220304_5.0011.722/15				
5	722/18	uz. rolne zabudowane	B-RIVa	0,0651
Identyfikator działki: 220304_5.0011.722/18				
5	722/19	nieużytki	N	0,3528
		rola	RIVa	0,8139
		uz. rolne zabudowane	B-RIVa	0,0266
Identyfikator działki: 220304_5.0011.722/19				



Strefa bezpieczeństwa 12,00 m x 9,60 m

