Jednostka Projektowa: INWEST-SAN INŻYNIERIA SANITARNA
Zbigniew Lojewski
Sieroczyn 36d , 77-300 Człuchów

STAROSTWO POWIATOWE W ZBĄDZENIU

Temat:	Inwestor:	Rysunek:
Budowa sieci kanalizacji ściekowej w m. Strzeczona gm. Debrzno	Miasto i Gmina Debrzno Zakład Wodociągów i Kanalizacji ul. Traugutta 2 , 77-310 Debrzno	Profil kanalizacji nr 7 Skala 1:100/500 Rys. nr 9 październik 2012 rok

Asystent projektanta:	Podpis:	Projektant:	Podpis:	Sprawdzający:	Podpis:
inż. Łukasz Łojewski		mgr inż. Zbigniew Łojewski upr. bud. POM/0045/PWOS/12 w spec. instalacyjnej bez ograniczeń		mgr inż. Mariusz Starrczewski upr. bud. POM/0053/PWOS/10 w spec. instalacyjnej bez ograniczeń	

31
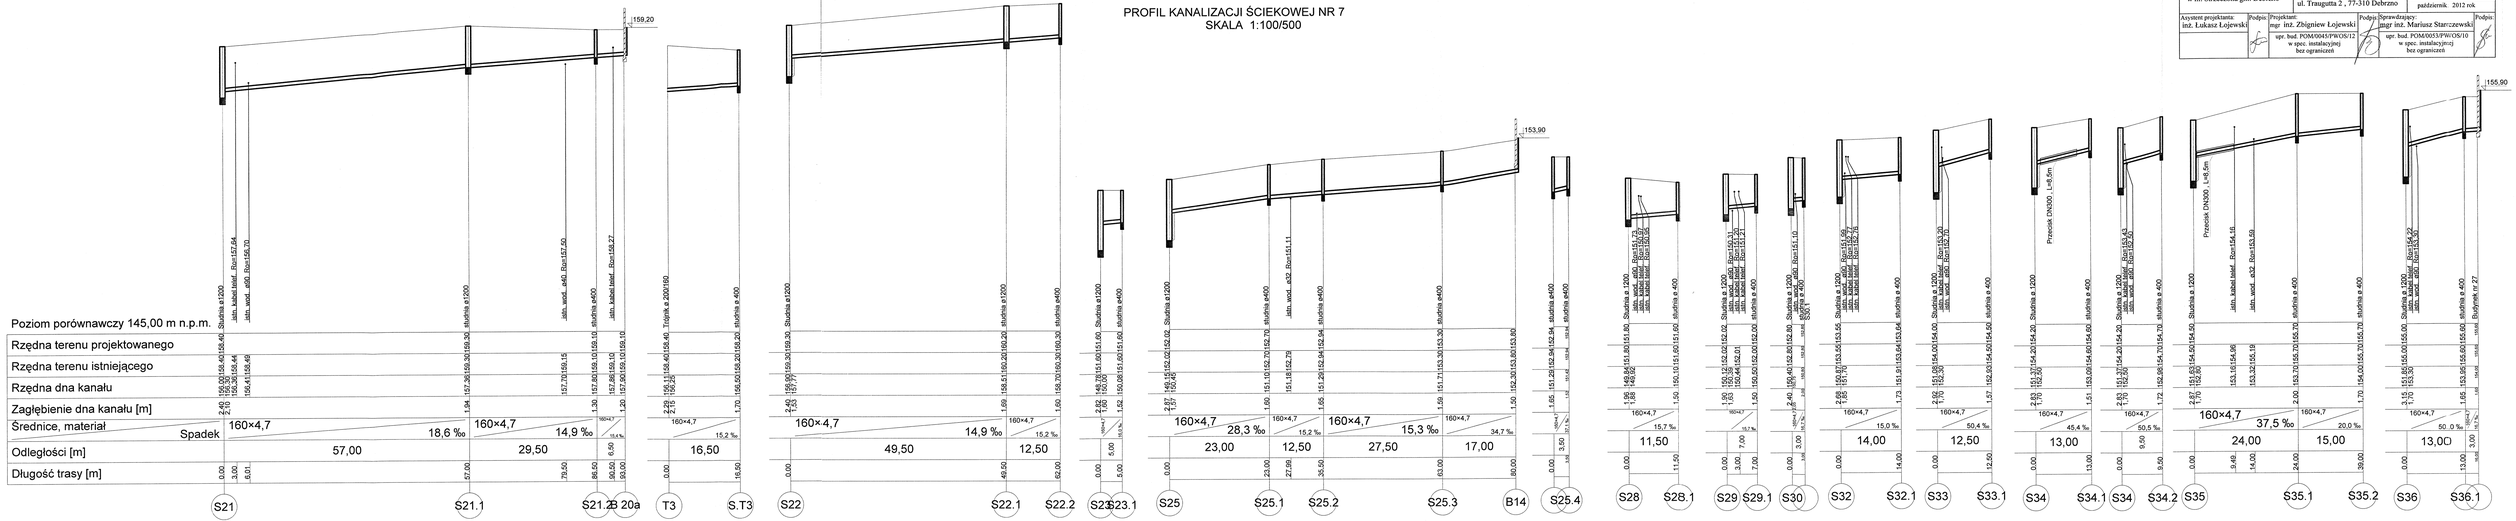
PROFIL KANALIZACJI ŚCIEKOWEJ NR 7
SKALA 1:100/500