


Ogrodzenie w ramach z siatki powlekanej
na słupkach stal. wysokość 1,50 m
z cokołem z obrzeży 8 x 30cm

PRZEKRÓJ A-A

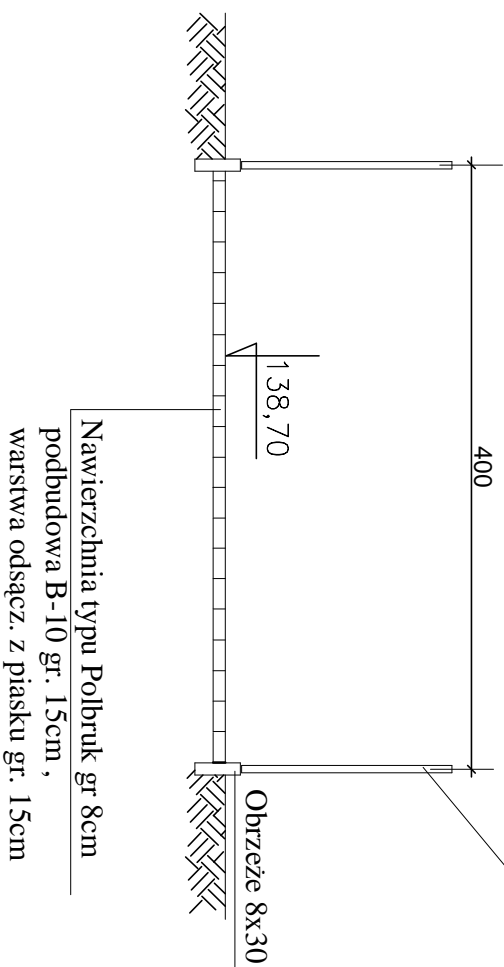

Projektowany słup oświetleniowy h=3m
z oprawą 70W


WLZ - YKY 3 x 2,5mm²
L= 1,6 m

WLZ - YKY 5 x 16mm², L=72m
do złącza pomiarowego

Przewód tłoczny
Ø 90 PE

Δ A

Kanalizacja grawitacyjna
Ø 200 PVC

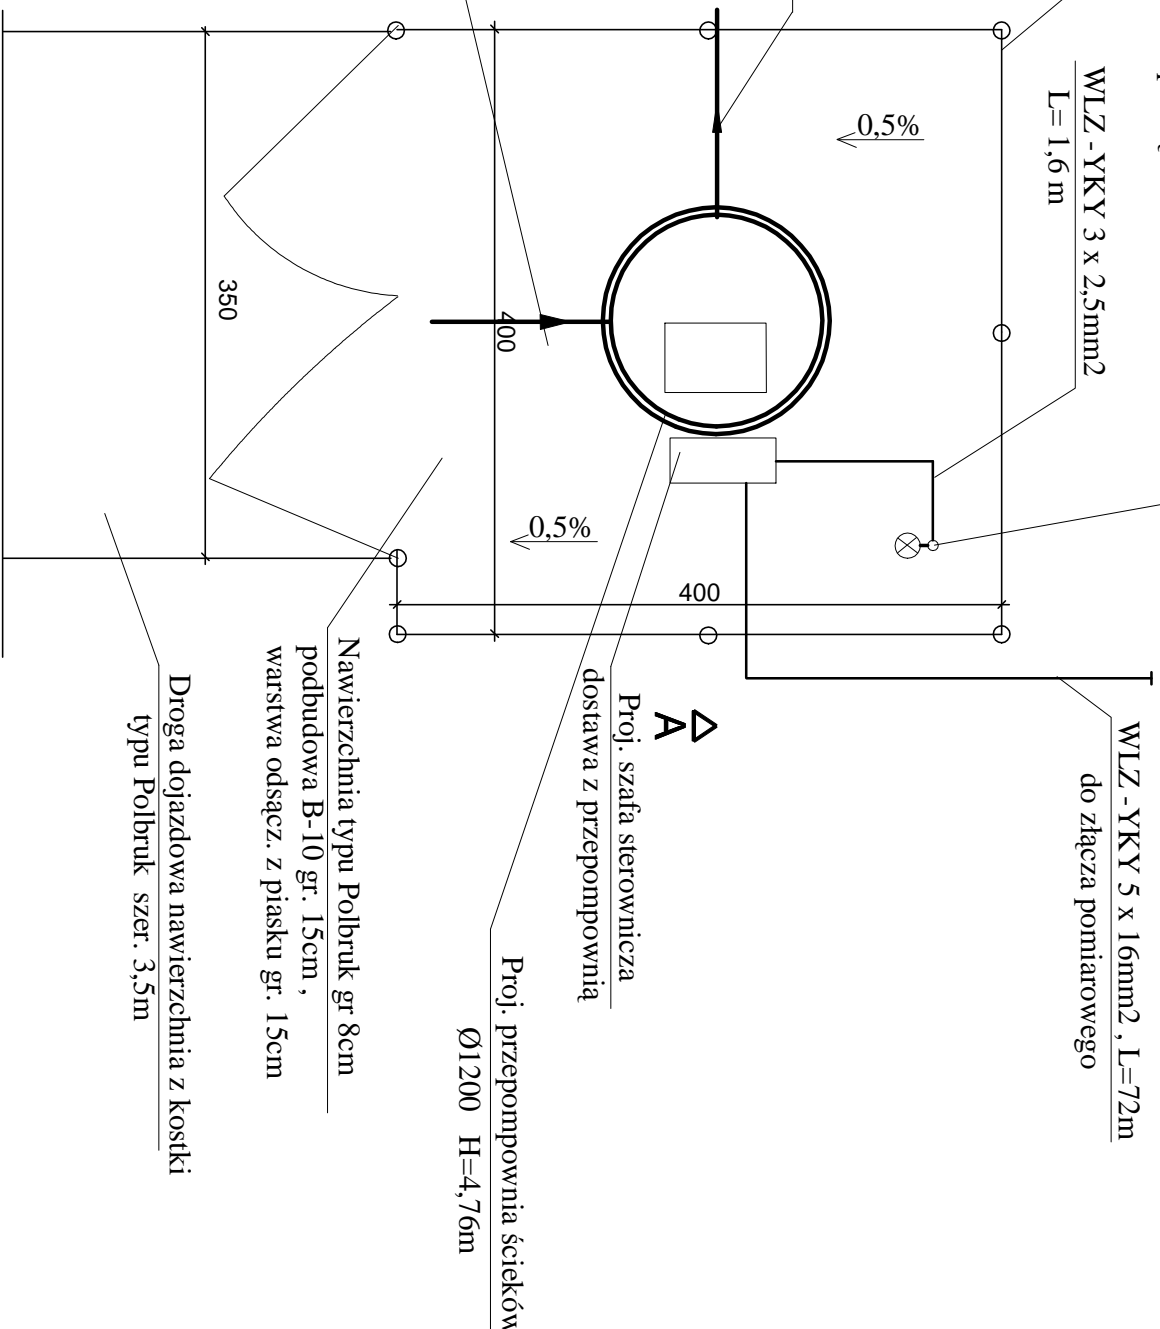

Nawierzchnia typu Polbruk gr 8cm
podbudowa B-10 gr. 15cm,
warstwa odsącz. z piasku gr. 15cm

Droga dojazdowa nawierzchnia z kostki
typu Polbruk szer. 3,5m

PLAN ZAGOSPODAROWANIA PRZEPOMPOWNIA PS-2 STRZECZONA SKALA 1 : 50 DZIAŁKA NR EW. GR. 201/2

Jednostka Projektowa: INWEST.SAN INŻYNIERIA SANITARNA Zbigniew Łojewski Sierocyn 36d, 77-300 Człuchów					
Temat: Budowa sieci kanalizacji ściekowej w m. Strzeżona gm. Debrzno		Inwestor: Miasto i Gmina Debrzno Zakład Wodociągów i Kanalizacji ul. Traugutta 2, 77-310 Debrzno		Rysunek: Plan zagospodarowania PS-2	
Asystent projektanta: inż. Łukasz Łojewski		Projektant: mgr inż. Zbigniew Łojewski		Sprawdzający: mgr inż. Mariusz Starczewski	
Podpis:		Podpis:		Podpis:	
inż. Łukasz Łojewski		mgr inż. Zbigniew Łojewski		mgr inż. Mariusz Starczewski	
w spec. instalacyjnej bez ograniczeń		w spec. instalacyjnej bez ograniczeń		w spec. instalacyjnej bez ograniczeń	
ul. Traugutta 2, 77-310 Debrzno		ul. Traugutta 2, 77-310 Debrzno		ul. Traugutta 2, 77-310 Debrzno	
październik 2012 rok		październik 2012 rok		październik 2012 rok	