



Nawierzchnia z kostki betonowej gr. 8 cm
Podsyпка cem.-piaskowa 1:4 gr. 5 cm
Kruszywo kamienne, łamane, Frakcja 4–63 mm gr.20cm
Piszek lub pospółka gr. 10 cm


szczegół A

skala 1:10

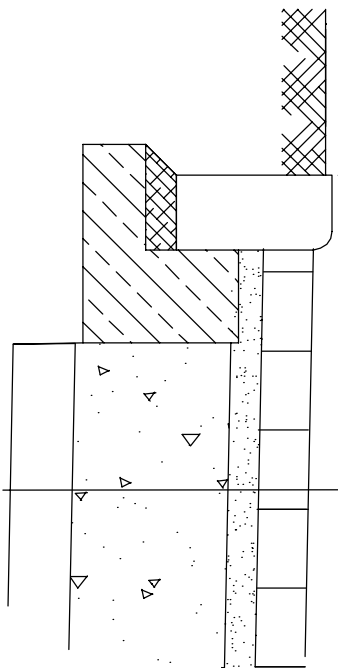

szczegół B

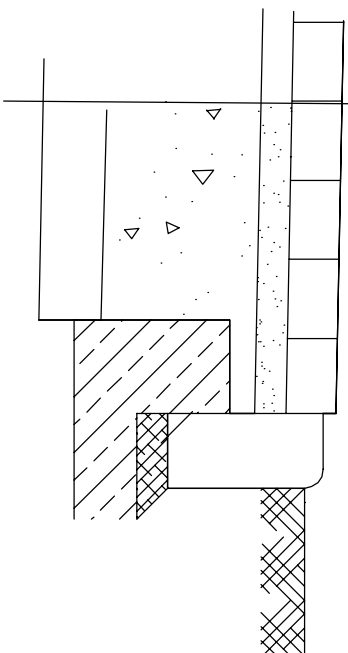

<div><div><div></div><div><div>PROJEKTOWANIE ARCHITEKTONICZNE</div><div>AP Studio 7</div><div>mgr inż. arch. Piotr Adamowski</div></div><div><div>77-300 Czajkówek</div><div>os. Wierzbowa 1a</div><div>tel.: +48 509 331 878</div><div>e-mail: biuro@apstudio7.pl</div></div></div></div>				nr rys.	
				A 11	
				skala	
				1-50	
obiekt	Przebudowa stadionu MKS Debrzno, wraz z zagospodarowaniem jego otoczenia . 77-310 Debrzno, dz. nr ewid.:194/1				
temat rys.	Parkingi, drogi - przekrój normalny E-E				
wykonali	branża	imię i nazwisko, uprawnienia			data
projektant	architektura	mgr inż. arch. PIOTR ADAMOWSKI <small>upr. budowl. do projektowania bez ograniczeń w specjalności architektonicznej</small>			styczeń 2013