



TRYBUNY BOCZNE

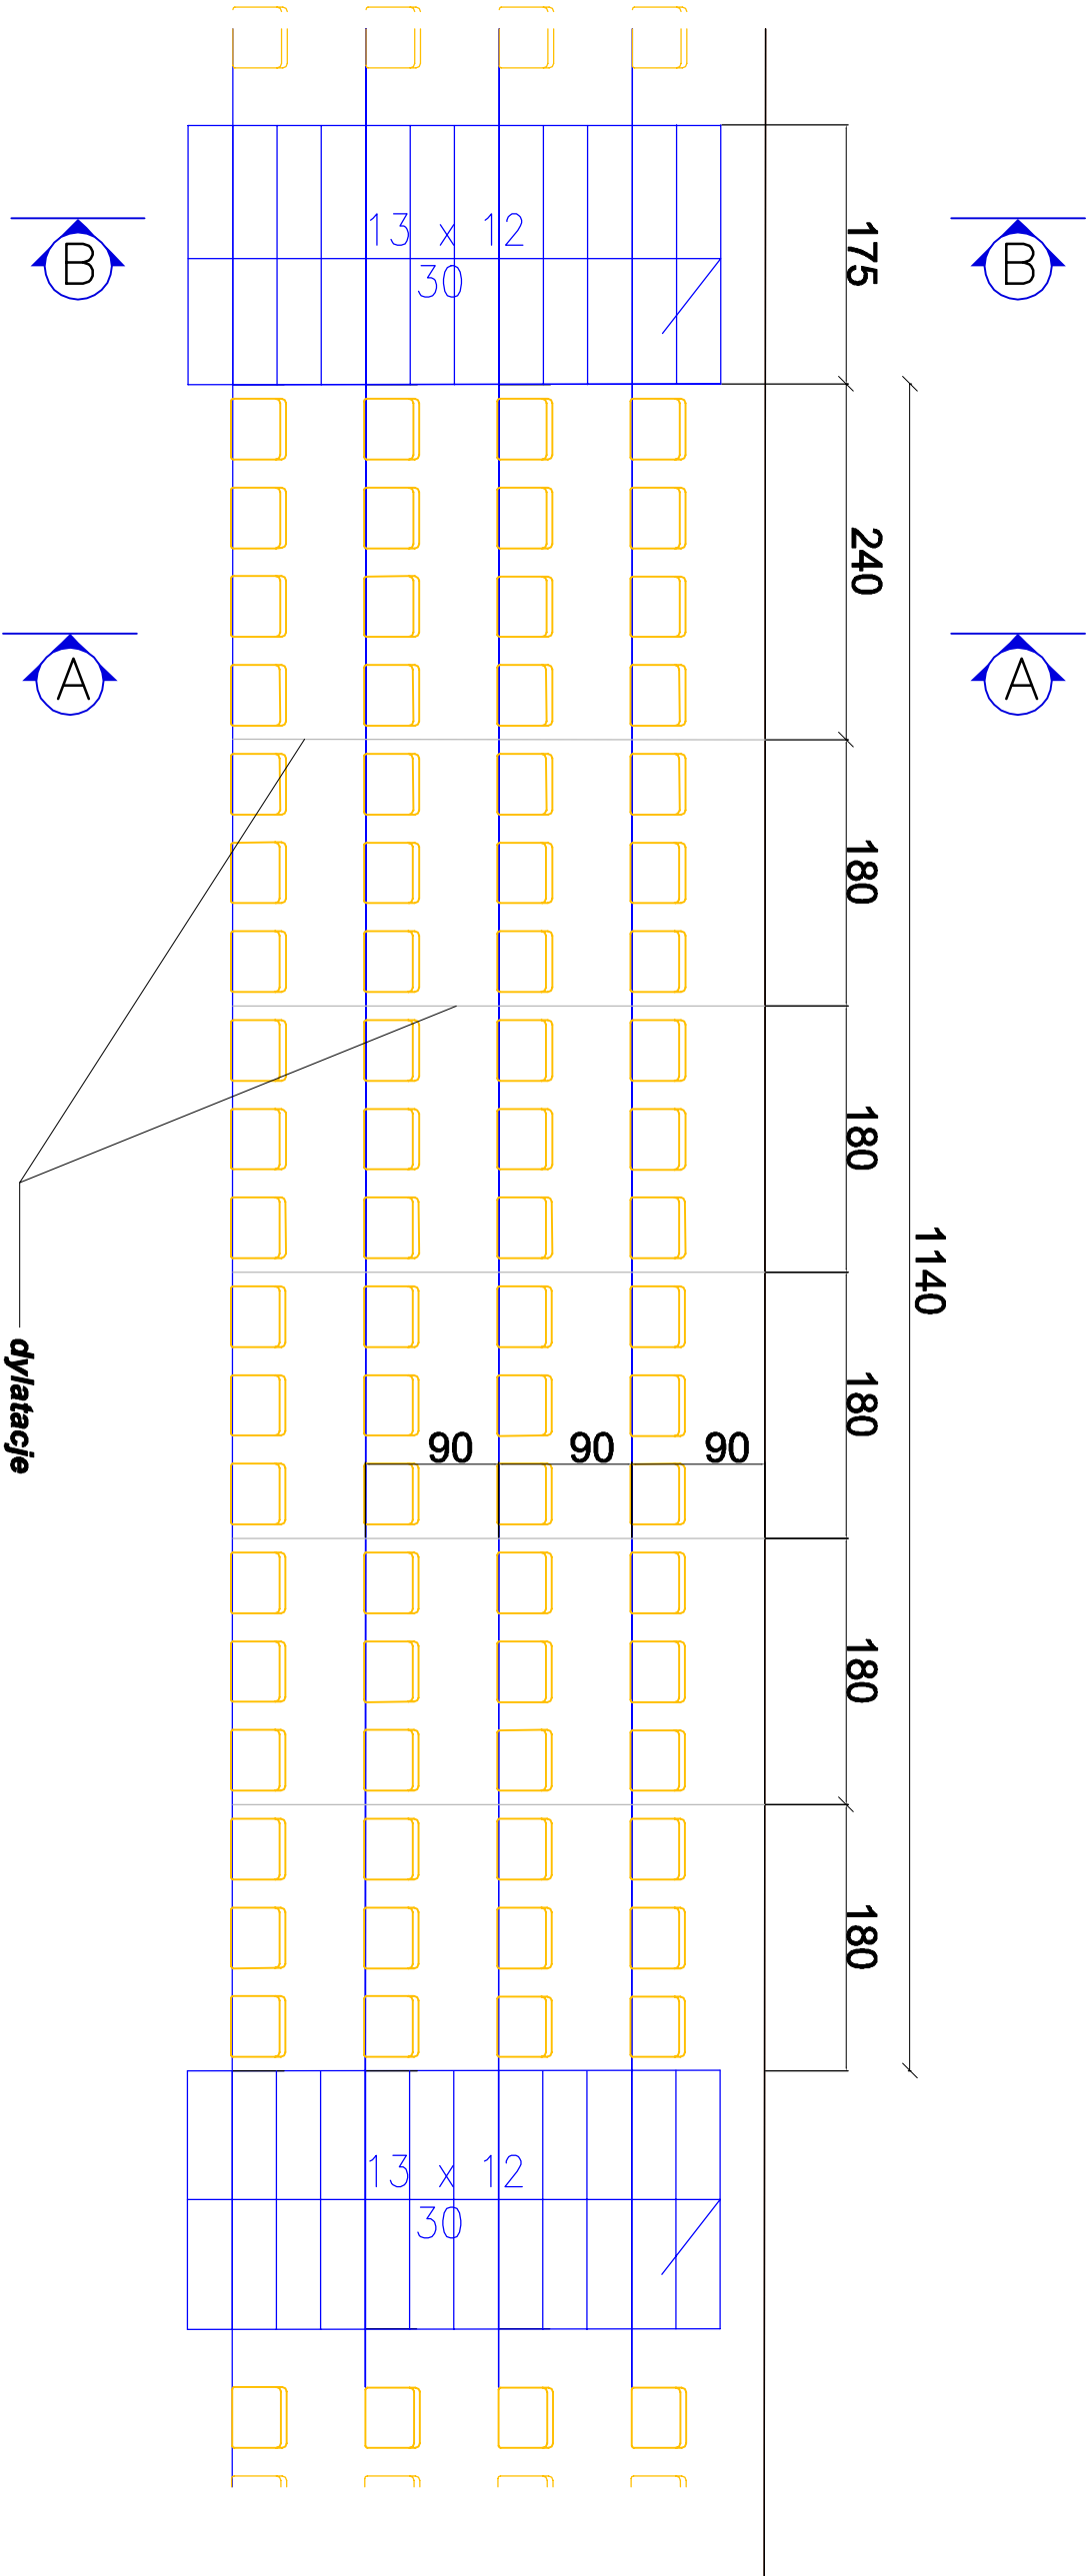

				nr rys.	
PROJEKTOWANIE ARCHYTEKTONICZNE				A 3	
AP Studio 7					
mgr inż. arch. Piotr Adamowski					
77-300 Czarnków os. Wąsów 1a					
tel.: +48 509-331-878 e-mail: biuro@apstudio7.pl				skala	
				1-50	
obiekt	Przebudowa stadionu MKS Debrzno, wraz z zagospodarowaniem jego otoczenia . 77-310 Debrzno, dz. nr ewid.:194/1				
temat rys.	TRYBUNY BOCZNE - RZUT				
wykonali	branża	imię i nazwisko, uprawnienia			data
projektant	architektura	mgr inż. arch. PIOTR ADAMOWSKI ur. budowl. do projektowania bez ograniczeń w specjalności architektura inżynierii POKK/227/2008			styczeń 2013
					podpis