



1. Nowa konstrukcja—ronda, ul. Długa, ul. Królewska,
ul. Niepodległości, ul. Młynarska, ul. Harcerska,
ul. Sportowa, ul. do stadionu (bez nazwy)
KR3, G4

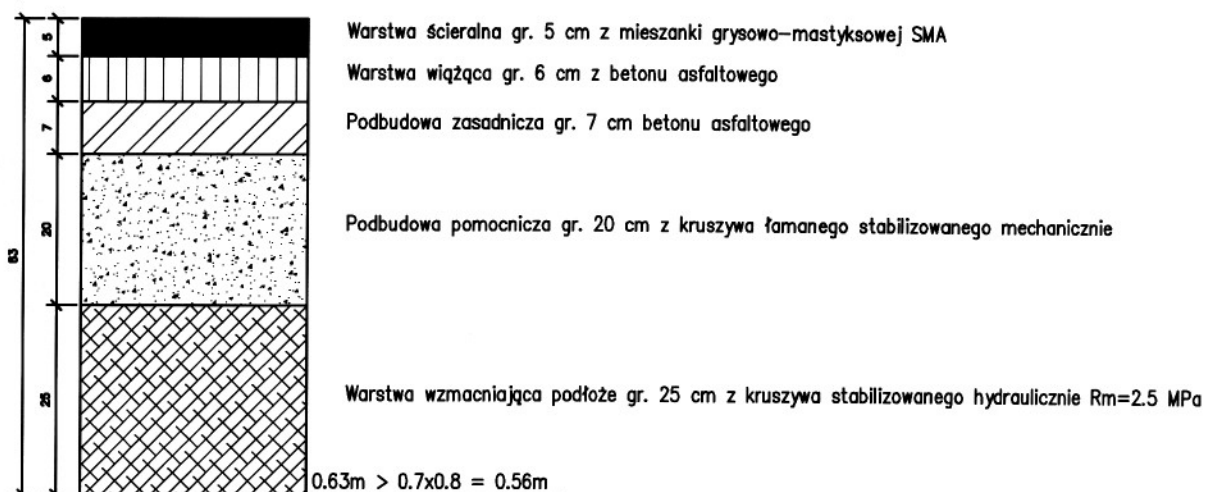


2. Nowa konstrukcja—ul. Dobra
KR2, G4

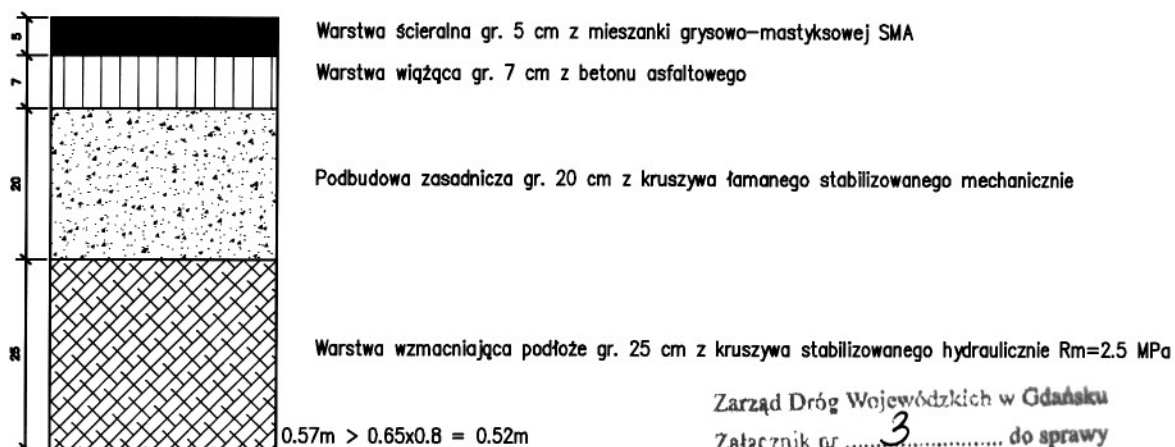

Zarząd Dróg Wojewódzkich w Gdańsku
Załącznik nr 3 do sprawy
nr ZD W-51. 1542/21.12.2010.
z dnia 28.05.2010.

INWESTOR		MM sp. z o.o.		62-004 Czerwonak, ul. Gdyńska 139 tel./fax: 061 652-61-80 NIP: 7773044173 REGON: 300803876 KRS 0000301456	
 MIASTO I GMINA DĘBRZNO URZĄD MIASTA I GMINY ul. Traugutta 2 77-310 Dębrzno		PROJEKT			
NAZWA INWESTYCJI: Budowa drogi zbiorczej w ciągu ul. Długiej w Dębrznie					
RYSUNEK: Konstrukcja nawierzchni cz. 1				NR 3.2	
STANOWISKO	IMIĘ I NAZWISKO	NR UPRAW.	DATA	PODPIS	
Projektant	mgr inż. Magda Wojciechowska	WKP/0249/P000/07	2009		
Asystent projektanta					
Asystent projektanta					
Sprawdzający					
BRANŻA Drogowa	STADIUM budowlano/wykonawczy	ROK OPRACOWANIA 2009	NR UMOWY ZP-D/4/2009	SKALA 1:100	

3 Nowa konstrukcja – zajezdnia autobusowa KR4, G4

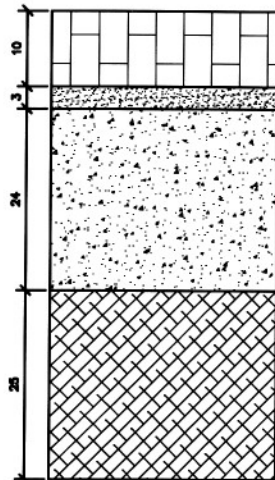

Warstwa ścieralna z kostki brukowej betonowej gr 10 cm – kolor szary


Podsypka cementowo – piaskowa gr. 3 cm

Podbudowa zasadnicza gr. 24 cm z kruszywa łamanego stabilizowanego mechanicznie

Warstwa wzmacniająca podłoże gr. 25 cm z kruszywa stabilizowanego hydraulicznie $R_m=2.5$ MPa

$0.62m > 0.75 \times 0.8 = 0.60m$

4. Wybrukowania, wyspy dzielące, opaska ronda KR3, G4

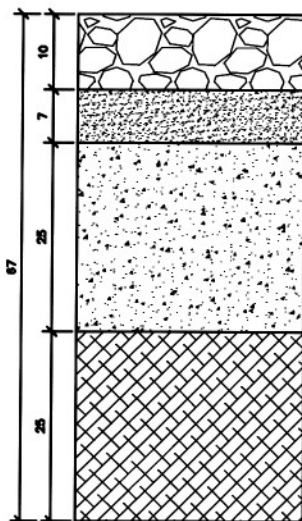

Nawierzchnia z kostki kamiennej nieregularnej 10x10cm

Podsypka cementowo – piaskowa gr. 7 cm

Podbudowa zasadnicza gr. 25 cm z betonu cementowego B20

Warstwa wzmacniająca podłoże gr. 25 cm z kruszywa stabilizowanego hydraulicznie $R_m=2.5$ MPa


$0.67m > 0.75 \times 0.8 = 0.60m$

Zarząd Dróg Wojewódzkich w Gdańsku
Załącznik nr 4 do sprawy
nr ZDW-51.042/1542/2010
z dnia 28.05.2010

INWESTOR  MIASTO I GMINA DĘBRZNO URZĄD MIASTA I GMINY ul. Traugutta 2 77-310 Dębrzno		MM Sp. z o.o. PROJEKT		62-004 Czerwonak, ul. Gdyńska 139 tel./fax: 061 652-61-80 NIP: 7773044173 REGON: 300803876 KRS 0000301456	
NAZWA INWESTYCJI: Budowa drogi zbiorczej w ciągu ul. Długiej w Dębrznie					
RYSUNEK: Konstrukcja nawierzchni cz. 2				NR 3.3	
STANOWISKO	IMIĘ I NAZWISKO		NR UPRAW.	DATA	PODPIS
Projektant	mgr inż. Magda Wojciechowska		WKP/0249/P000/07	2009	
Asystent projektanta					
Asystent projektanta					
Sprawdzający					
BRANŻA	STADIUM	ROK OPRACOWANIA	NR UMOWY		SKALA
Drogowa	budowlano/wykonawczy	2009	ZP-D/4/2009		1:100

4 Zjazdy

KR1, G4

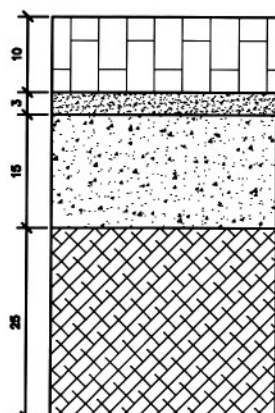

Warstwa ścieralna z kostki brukowej betonowej gr 10 cm – kolor grafitowy

Podsypka cementowo – piaskowa gr. 3 cm


Podbudowa zasadnicza gr. 15 cm z kruszywa łamanego stabilizowanego mechanicznie

Warstwa wzmacniająca podłoże gr. 25 cm z kruszywa stabilizowanego hydraulicznie $R_m=2.5$ MPa

$0.58m > 0.6 \times 0.8 = 0.48m$

6. Chodniki

G4

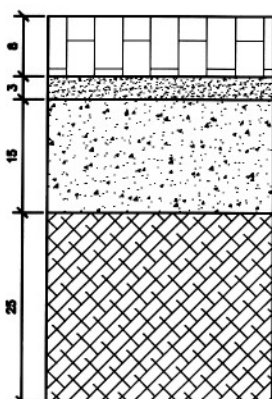

Warstwa ścieralna z kostki brukowej betonowej gr 8 cm – kolor czerwony

Podsypka cementowo – piaskowa gr. 3 cm

Podbudowa zasadnicza gr. 15 cm z kruszywa łamanego stabilizowanego mechanicznie

Warstwa wzmacniająca podłoże gr. 25 cm z kruszywa stabilizowanego hydraulicznie $R_m=2.5$ MPa

$0.58m > 0.6 \times 0.8 = 0.48m$

Zarząd Dróg Wojewódzkich w Gdańsku

Załącznik nr 5 do sprawy

nr ZDW-5/16542/81/188/2010

z dnia 28.05.2010

INWESTOR  MIASTO I GMINA DĘBRZNO URZĄD MIASTA I GMINY ul. Traugutta 2 77-310 Dębrzno		MM PROJEKT sp. z o.o. 62-004 Czerwonak, ul. Gdyńska 139 tel./fax: 061 652-61-80 NIP: 7773044173 REGON: 300803876 KRS 0000301456		
NAZWA INWESTYCJI: Budowa drogi zbiorczej w ciągu ul. Długiej w Dębrznie				
RYSUNEK: Konstrukcja nawierzchni cz. 3			NR 3.4	
STANOWISKO	IMIĘ I NAZWISKO	NR UPRAW.	DATA	PODPIS
Projektant	mgr inż. Magda Wojciechowska	WKP/0249/P000/07	2009	
Asystent projektanta				
Asystent projektanta				
Sprawdzający				
BRANŻA Drogowa	STADIUM budowlano/wykonawczy	ROK OPRACOWANIA 2009	NR UMOWY ZP-D/4/2009	SKALA 1:100