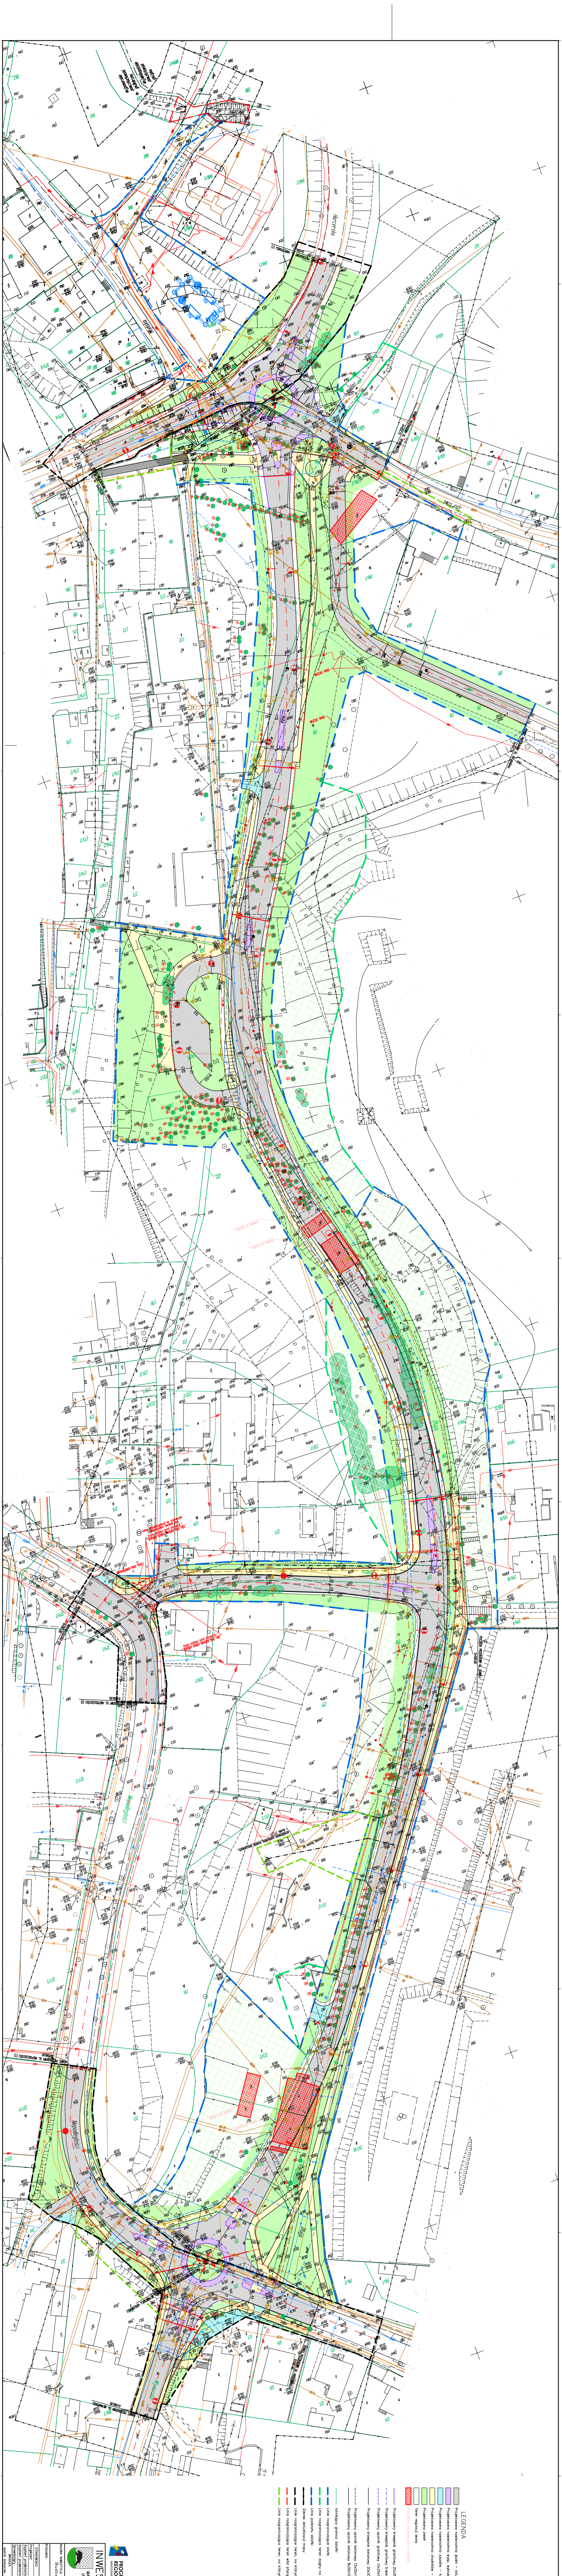

LEGENDA

▨	Projektowana nawierzchnia jezdni – bitumiczna – nowa konstrukcja
▨	Projektowana nawierzchnia wysp. wybrukowań – brukowiec obrobiony
▨	Projektowana nawierzchnia zjazdów – kostka brukowa betonowa gr. 8 cm kolor grafitowy
▨	Projektowana nawierzchnia chodników – kostka brukowa betonowa gr. 8 cm kolor czerwony
🟩	Projektowana zieleń
☒	Teren regulacji skarp
🟥	Rozbiórka istniejących budynków
—	Projektowany krawężnik granitowy 20x35x100 cm – typ uliczny obniżony na przejściach dla pieszych do 1 cm
—	Projektowany krawężnik granitowy trapezowy 17/20x35x100 cm
—	Projektowany opornik granitowy 12x25x100 cm
—	Projektowany krawężnik betonowy 20x30x100 cm – typ uliczny obniżony na przejściach dla pieszych do 1 cm na zjazdach do 4 cm – krawężnik przejezdny 20x22x200 cm
—	Projektowany opornik betonowy 12x25x100 cm
—	Projektowany opornik betonowy 8x30x100 cm
—	Istniejąca granica działki
—	Linie rozgraniczające stałe
—	Linia rozgraniczająca teren zajęty na czas realizacji inwestycji
—	Linia podziału działki
—	Zakres aktualizacji mapy
—	Linie rozgraniczające teren, na którym ustala się obowiązek przebudowy dróg innych kategorii
—	Linie rozgraniczające teren wód płynących nieodpłatnie zajęte na czas realizacji inwestycji
—	Linia rozgraniczająca teren, na którym ustala się obowiązek przebudowy istniejącej sieci uzbrojenia terenu

PROGRAM REGIONALNY
NARODOWA STRATEGIA SPÓJNOŚCI

WOJEWÓDZTWO WIELKOPOLSKIE

UNIA EUROPEJSKA
EUROPEJSKI FUNDUSZ ROZWOJU REGIONALNEGO

INWESTOR

MIASTO I GMINA DĘBRZNO
URZĄD MIASTA I GMINY
ul. Traugutta 2
77-310 Dębrzno

MM PROJEKT Sp. z o.o.
62-004 Czerwonak,
ul. Gdyńska 139
tel./fax: 061 652-61-80
NIP: 7773044173
REGON: 300803876
KRS 0000301456

NAZWA INWESTYCJI:
Budowa drogi zbiorczej w ciągu ul. Długiej w Dębrznie

RYSUNEK:
Zagospodarowanie terenu

NR 2

STANOWISKO	IMIĘ I NAZWISKO	NR UPRAW.	DATA	PODPIS
Projektant	mgr inż. Magda Wojciechowska	WKP/0249/POOD/07	8.2010	
Asystent projektanta	mgr inż. Łukasz Ochla		8.2010	
Asystent projektanta	mgr inż. Szymon Majer		8.2010	
Sprawdzający	mgr inż. Jarosław Widźgowski	WKP/0106/PWOD/09	8.2010	
BRANŻA	STADIUM	ROK OPRACOWANIA	NR UMOWY	SKALA
operat wod.praw.	budowlano/wykonawczy	2010	ZP-D/4/2009	1:500