


# INWENTARYZACJA - PRZEMIANOWA B-B

SKALA 1 : 100

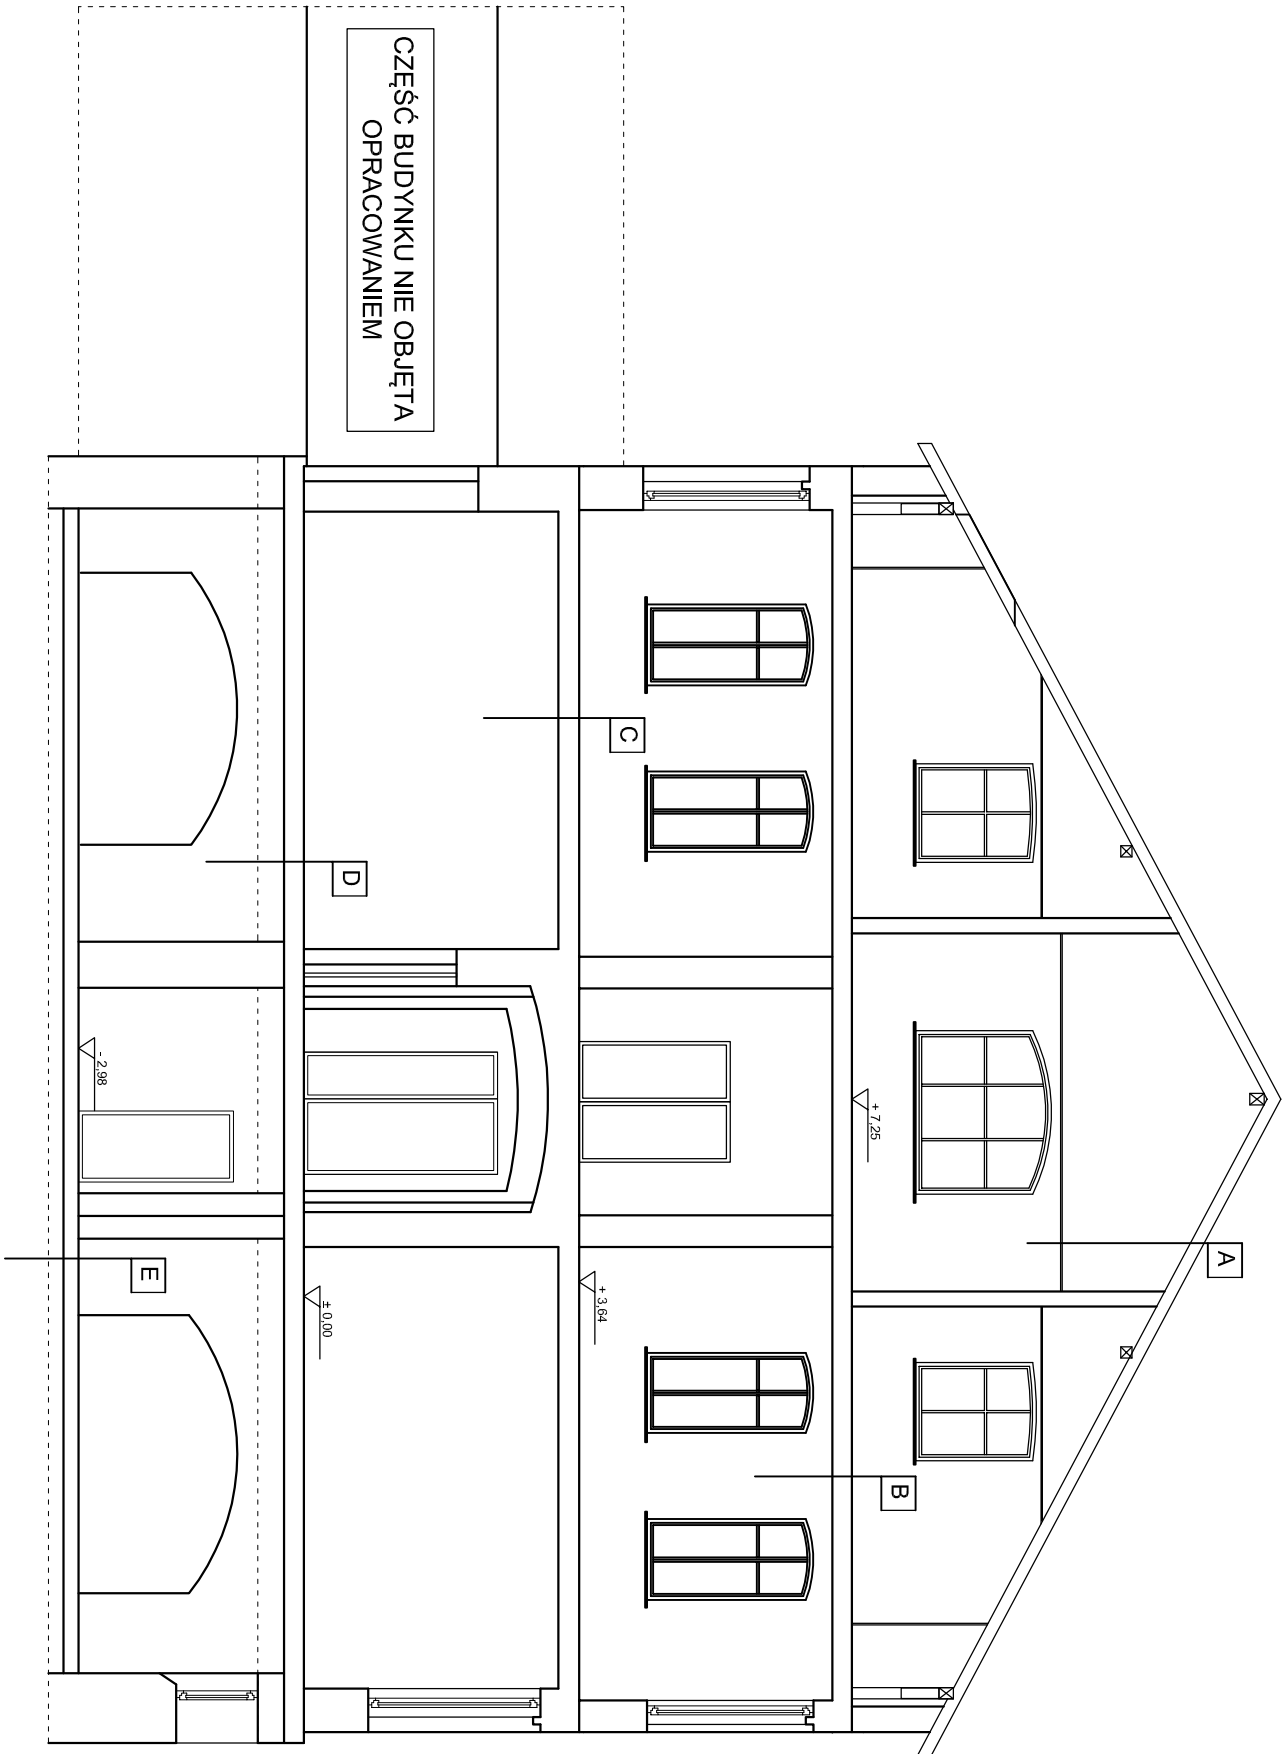

A

papa  
deskowanie  
konstrukcja dachu - krokwie  
sufit podwieszany z płyt g-k

B

podłoga drewniana  
strop drewniany  
tynk cementowo-wapenny

C

ładzioko/panel/PCV/terakota  
strop betonowy  
tynk cementowo-wapenny

D

ładzioko/panel/PCV/terakota  
strop kolebkowy  
tynk cementowo-wapenny

E

posadzka betonowa  
grunt rodzimy

<b>"PRO-BUD" ZAKŁAD PROJEKTOWO - BUDOWLANY</b>		<b>"PRO-BUD" ZAKŁAD PROJEKTOWO - BUDOWLANY</b>	
<b>ZAKŁAD PROJEKTOWO-BUDOWLANY</b>		<b>ZAKŁAD PROJEKTOWO-BUDOWLANY</b>	
data opracowania: październik 2011r.		ul. młyna Hubala 12; 77-300 Człuchów; tel./fax (059) 834-10-51; kom. 0606-875-561	
Inwestor: Centrum Kultury i Turystyki w Debrznie ul. Wojska Polskiego 2 77-310 Debrzno		Nazwa opracowania: Przebudowa z rozbiórką budynku CKiST w Debrznie, oraz rozbiórka budynku projektami	
mgr inż. Bogdan Sierant Upr. AN/8346/299/81		Adres obiektu: 77-310 Debrzno ul. Wojska Polskiego 2	
inż. Ewa Zagórzkańska Upr. nr POM/0361/OWOK/08		działka geodezyjna nr 662/2	
mgr inż. Małgorzata Skoczypiec		Skala 1:100	
Treść rys: Inwentaryzacja - Przekrój B-B		Nr rys. 11	