


INWENTARYZACJA - PRZEMKÓJ PRZEZ KLATKE SCHODOWA

SKALA 1 : 100

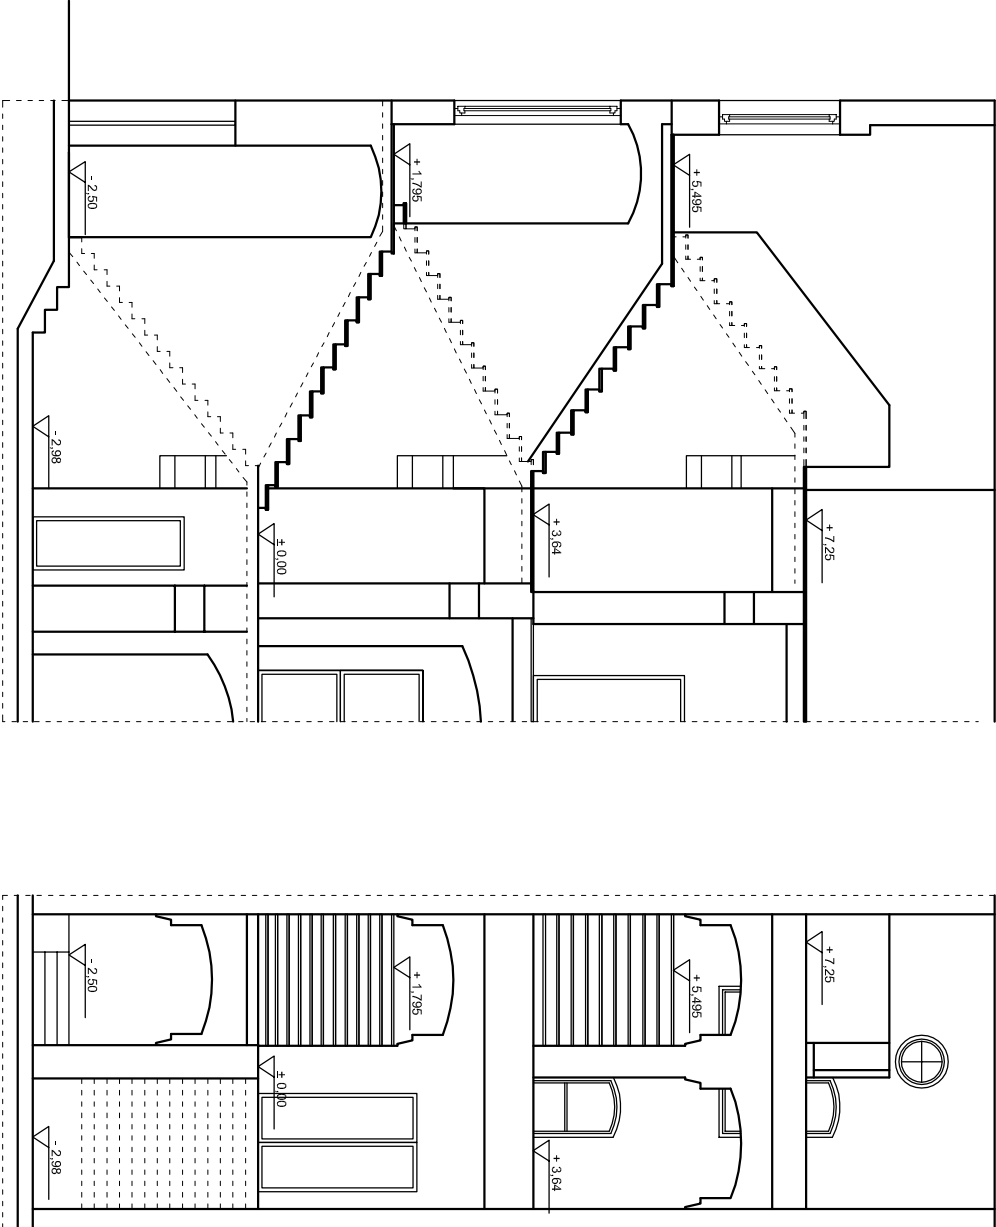

<div><div><div>PRO-BUD</div><div>ZAKŁAD PROJEKTOWO-BUDOWLANY</div></div><div><div>data opracowania: październik 2011r.</div><div>ul. młra Hubała 12; 77-300 Człuchów; tel./fax (059) 834-10-51; kom. 0606-875-561</div></div></div>		<div><div>PRO-BUD</div><div>ZAKŁAD PROJEKTOWO-BUDOWLANY</div></div> <div><div>ul. młra Hubała 12; 77-300 Człuchów; tel./fax (059) 834-10-51; kom. 0606-875-561</div><div>Przebudowa z rozbudową budynku CKiST w Debrznie, oraz rozbiórka budyńku projektorńi</div></div>	
<div><div>Investor:</div><div>Centrum Kultury i Turystyki w Debrznie ul. Wojska Polskiego 2 77-310 Debrzno</div></div>		<div><div>mgr inż. Bogdan Sierant</div><div>Upr. A/N/8346/299/81</div></div>	
<div><div>inż. Ewa Zagórzńska</div><div>Upr. nr POM/0361/OWOK/08</div></div>		<div><div>Adres obiektu:</div><div>77-310 Debrzno ul. Wojska Polskiego 2 działka geodezyjna nr 662/2</div></div>	
<div><div>mgr inż. Małgorzata Skoczypiec</div></div>		<div><div>Skala</div><div>1:100</div></div>	
<div><div>Treść rys:</div><div>Inwentaryzacja - Przekrój przez klatkę schodową</div></div>		<div><div>Nr rys.</div><div>12</div></div>	