


INWENTARYZACJA - ELEWACJA

PÓŁNOCNO-WSCHODNIA

SKALA 1 : 150

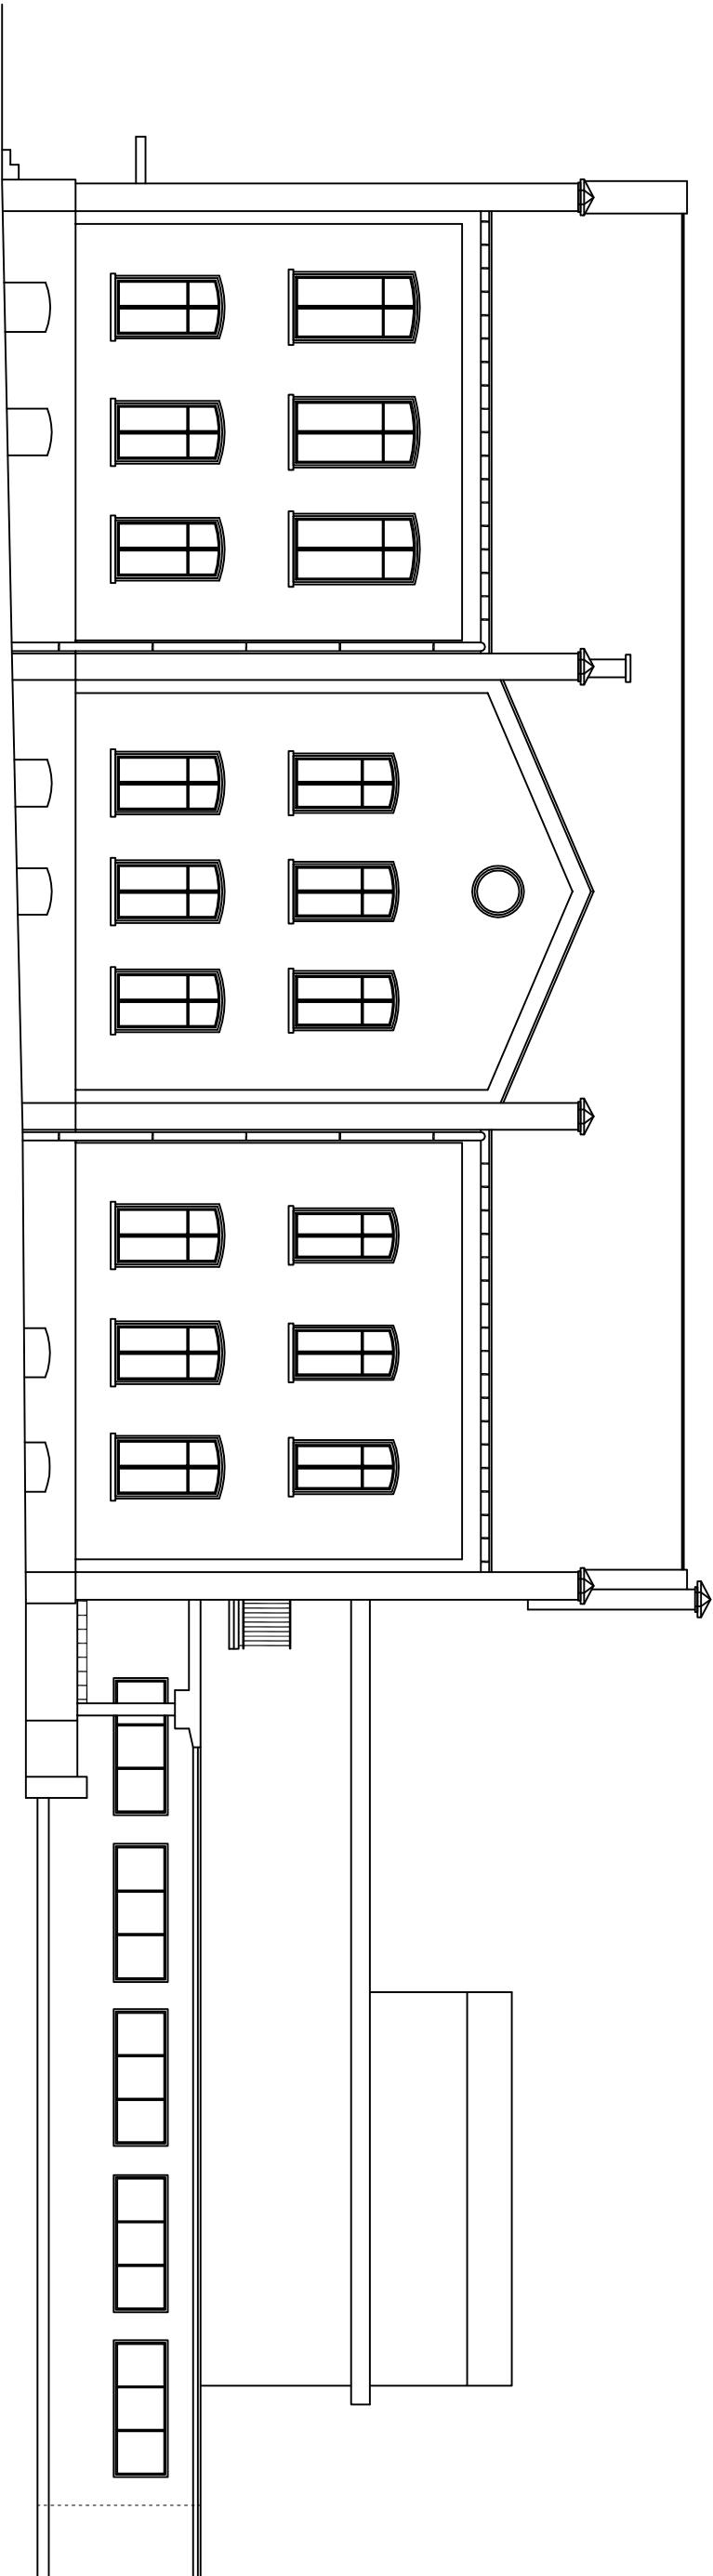

<div><div><div>PRO-BUD</div><div>ZAKŁAD PROJEKTOWO-BUDOWLANY</div></div></div>		"PRO-BUD" ZAKŁAD PROJEKTOWO - BUDOWLANY	
data opracowania: październik 2011r.		ul. młta Hłubała 12; 77-300 Człuchów; tel./fax (059) 834-10-51; kom. 0606-875-561	
Inwestor: Centrum Kultury i Turystyki w Debrznie ul. Wojska Polskiego 2 77-310 Debrzno		Nazwa opracowania: Przebudowa z rozbudową budynku CKiST w Debrznie, oraz rozbówka budynku projektu 77-310 Debrzno	
mgr inż. Bogdan Sierant Upr. A/N/8346/299/81			Adres obiektu: 77-310 Debrzno ul. Wojska Polskiego 2
inż. Ewa Zagórzkańska Upr. nr POM/0361/OWOK/08			działka geodezyjna nr 662/2
mgr inż. Małgorzata Skoczypiec			Skala 1:150
Treść rys: Inwentaryzacja - elewacja północno-wschodnia			Nr rys. 16