


INWENTARYZACJA - ELEWACJA

PÓŁNOCNO-ZACHODNIA

SKALA 1 : 150

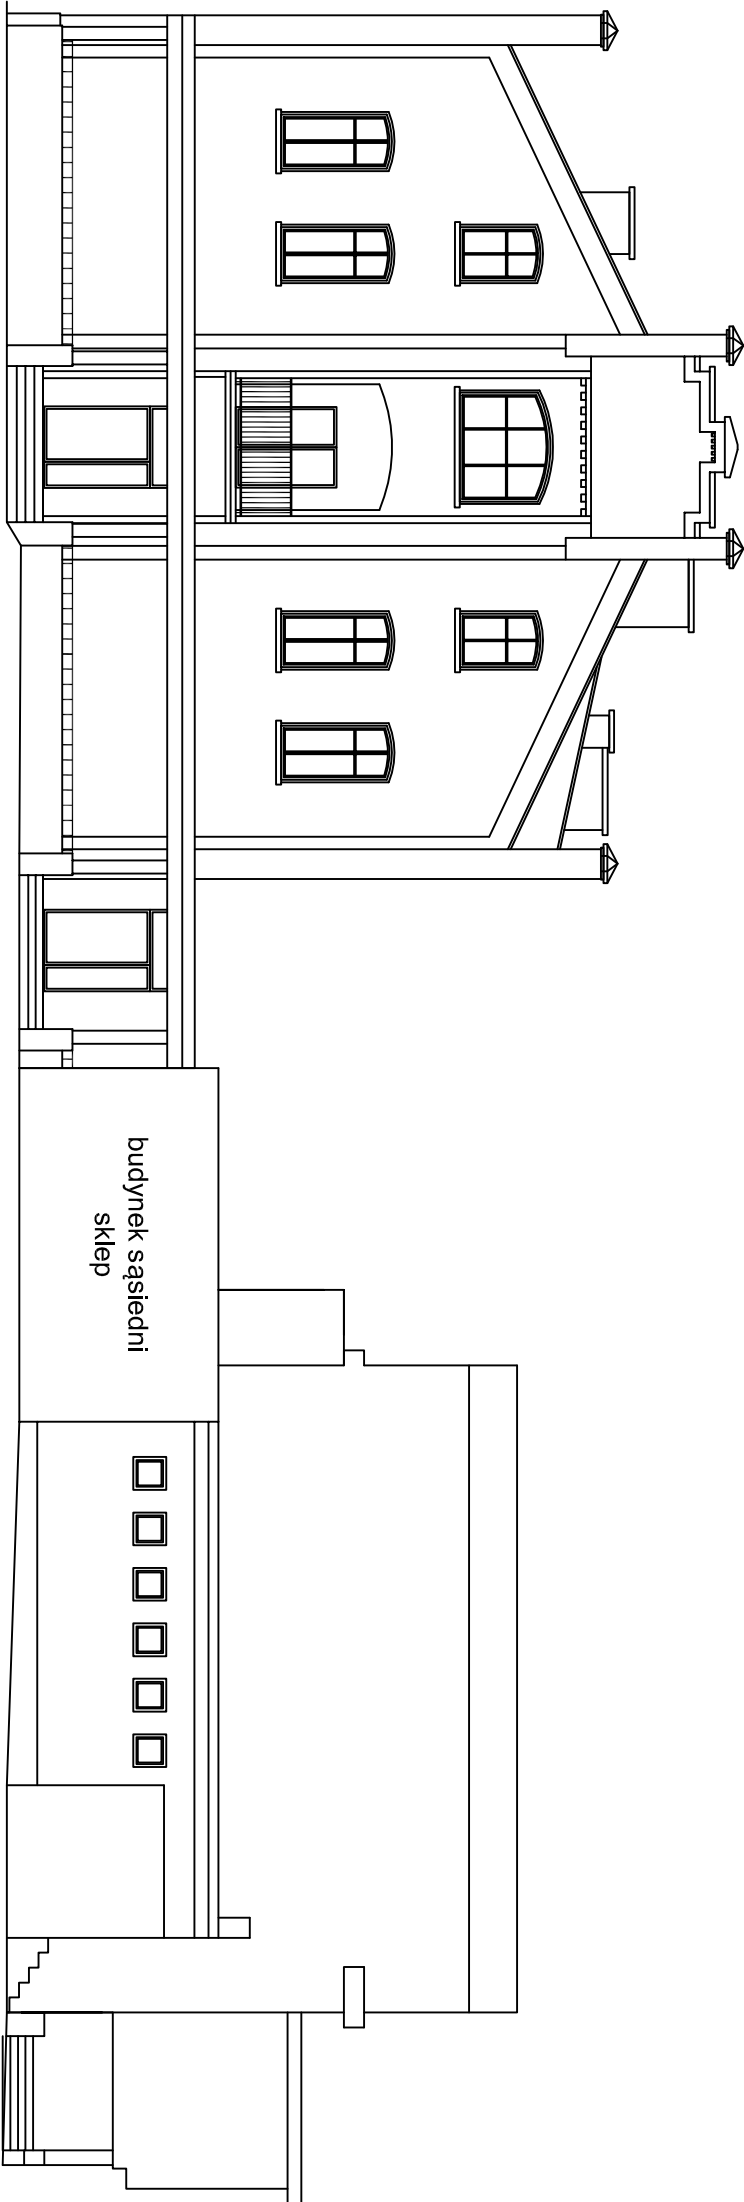

<div><div><div>PRO-BUD</div><div>ZAKŁAD PROJEKTOWO-BUDOWLANY</div></div><div><div>"PRO-BUD" ZAKŁAD PROJEKTOWO - BUDOWLANY</div><div>ul. młta Hłubała 12; 77-300 Człuchów; tel./fax (059) 834-10-51; kom. 0606-875-561</div></div></div>		data opracowania: październik 2011r.	
Inwestor: Centrum Kultury i Turystyki w Debrznie ul. Wojska Polskiego 2 77-310 Debrzno		Nazwa opracowania: Przebudowa z rozbudową budynku CKiST w Debrznie, oraz rozbówka budynku projektami	
mgr inż. Bogdan Sierant Upr. A/N/8346/299/81		Adres obiektu: 77-310 Debrzno ul. Wojska Polskiego 2	
inż. Ewa Zagórzeńska Upr. nr POM/0361/OWOK/08		działka geodezyjna nr 662/2	
mgr inż. Matgorzata Skoczypiec		Skala 1:150	
Treść rys: Inwentaryzacja - elewacja północno-zachodnia		Nr rys. 17	