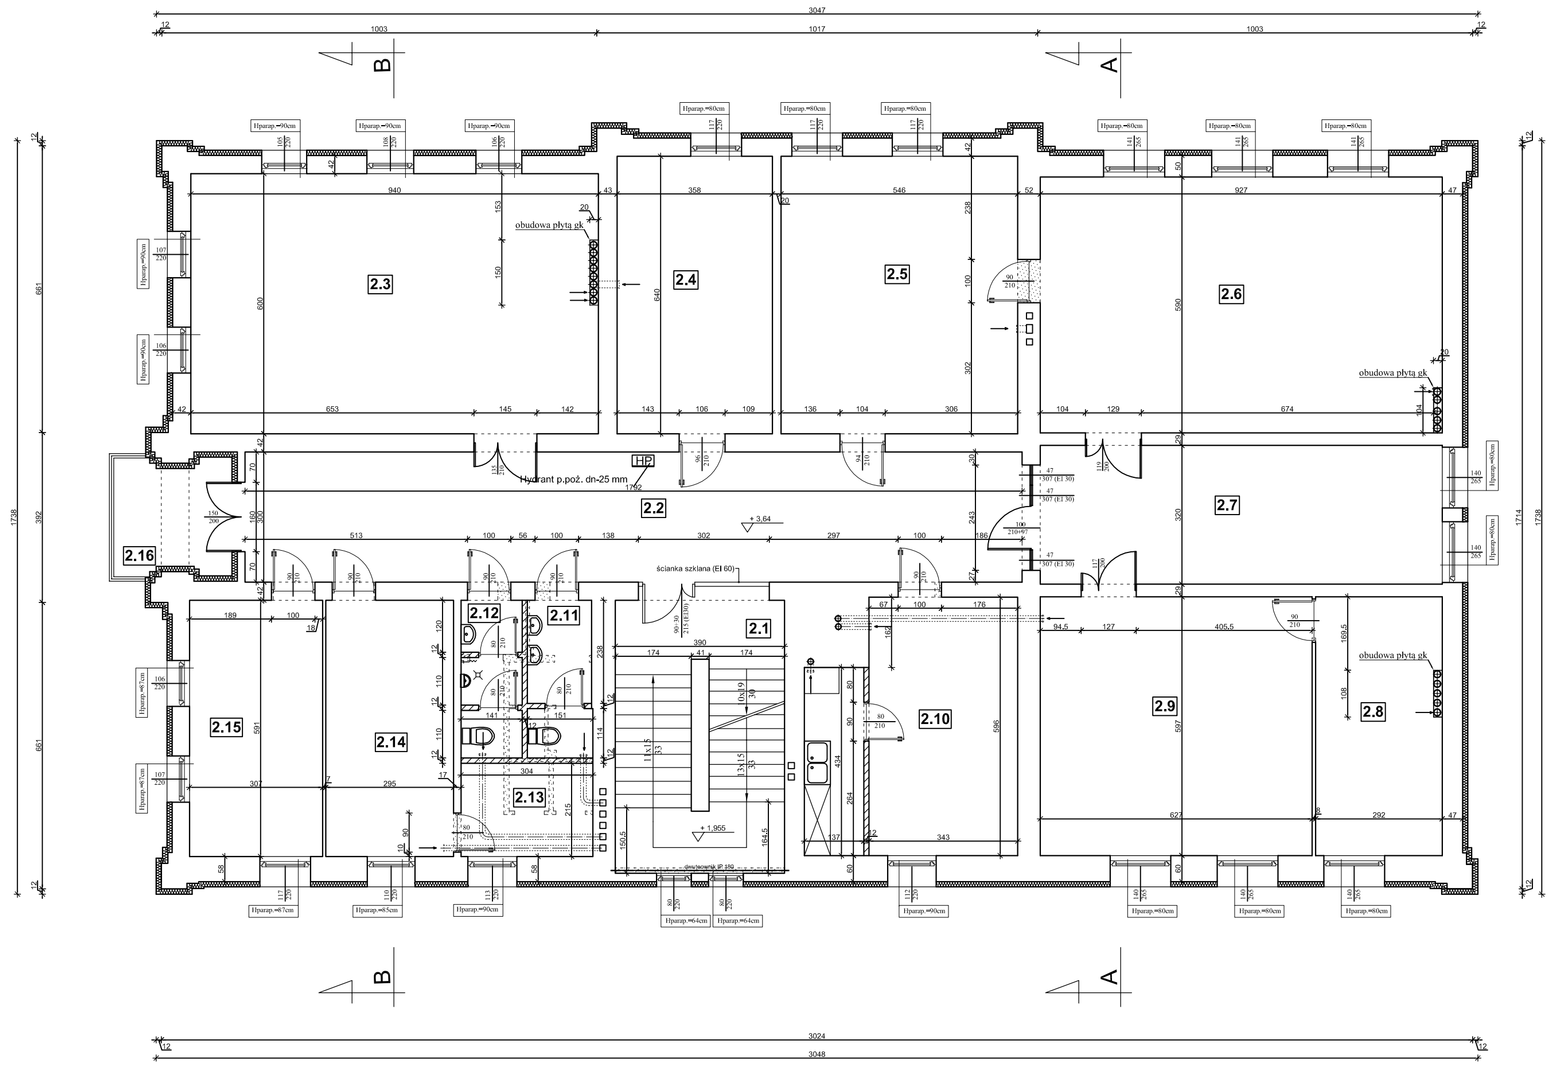

RZUT PIĘTRA

SKALA 1 : 100

NR POM.	NAZWA POMIESZCZENIA	POW. U. [m²]	POSADZKA
2.1	Klatka schodowa	25,35	gres
2.2	Komunikacja	54,23	gres
2.3	Pracownia	56,39	tarket
2.4	Pracownia	22,91	tarket
2.5	Pracownia	34,94	tarket
2.6	Pomieszczenie biblioteki	54,69	tarket
2.7	Pomieszczenie biblioteki	30,10	tarket
2.8	Pomieszczenie biblioteki	17,43	tarket
2.9	Pomieszczenie biblioteki	37,43	tarket
2.10	Pracownia	26,93	tarket
2.11	W.C. damskie	5,35	terakota
2.12	W.C. męskie	5,01	terakota
2.13	Archiwum	6,54	tarket
2.14	Gabinet - księgowość	17,43	tarket
2.15	Gabinet dyrektora	18,14	tarket
	RAZEM :	412,87	
2.16	Balkon	8,37	gres

LEGENDA:

- ściany istniejące
- ściany projektowane/zamurowania
- wyburzenia

data opracowania: październik 2011r.	"PRO-BUD" ZAKŁAD PROJEKTOWO - BUDOWLANY ul. mjra Hubala 12; 77-300 Człuchów; tel./fax (059) 834-10-51; kom. 0606-875-561
Inwestor: Centrum Kultury i Turystyki w Debrznie ul. Wojska Polskiego 2 77-310 Debrzno	Nazwa opracowania: Przebudowa z rozbudową budynku CKiST w Debrznie, oraz rozbiórka budynku projektomi
mgr inż. arch. Lesław Gajda Upr. UAN/8346/33/88	Adres obiektu: 77-310 Debrzno ul. Wojska Polskiego 2 działka geodezyjna nr 662/2
mgr inż. Bogdan Sierant Upr. AN/8346/299/81	
inż. Ewa Zagórzańska Upr. nr POM/0361/OWOK/08	Skala 1:100
mgr inż. Małgorzata Skoczypiec	Nr rys. 21
Treść rys: Rzut piętra	