


RZUT PODDASZA - technologia

SKALA 1 : 100

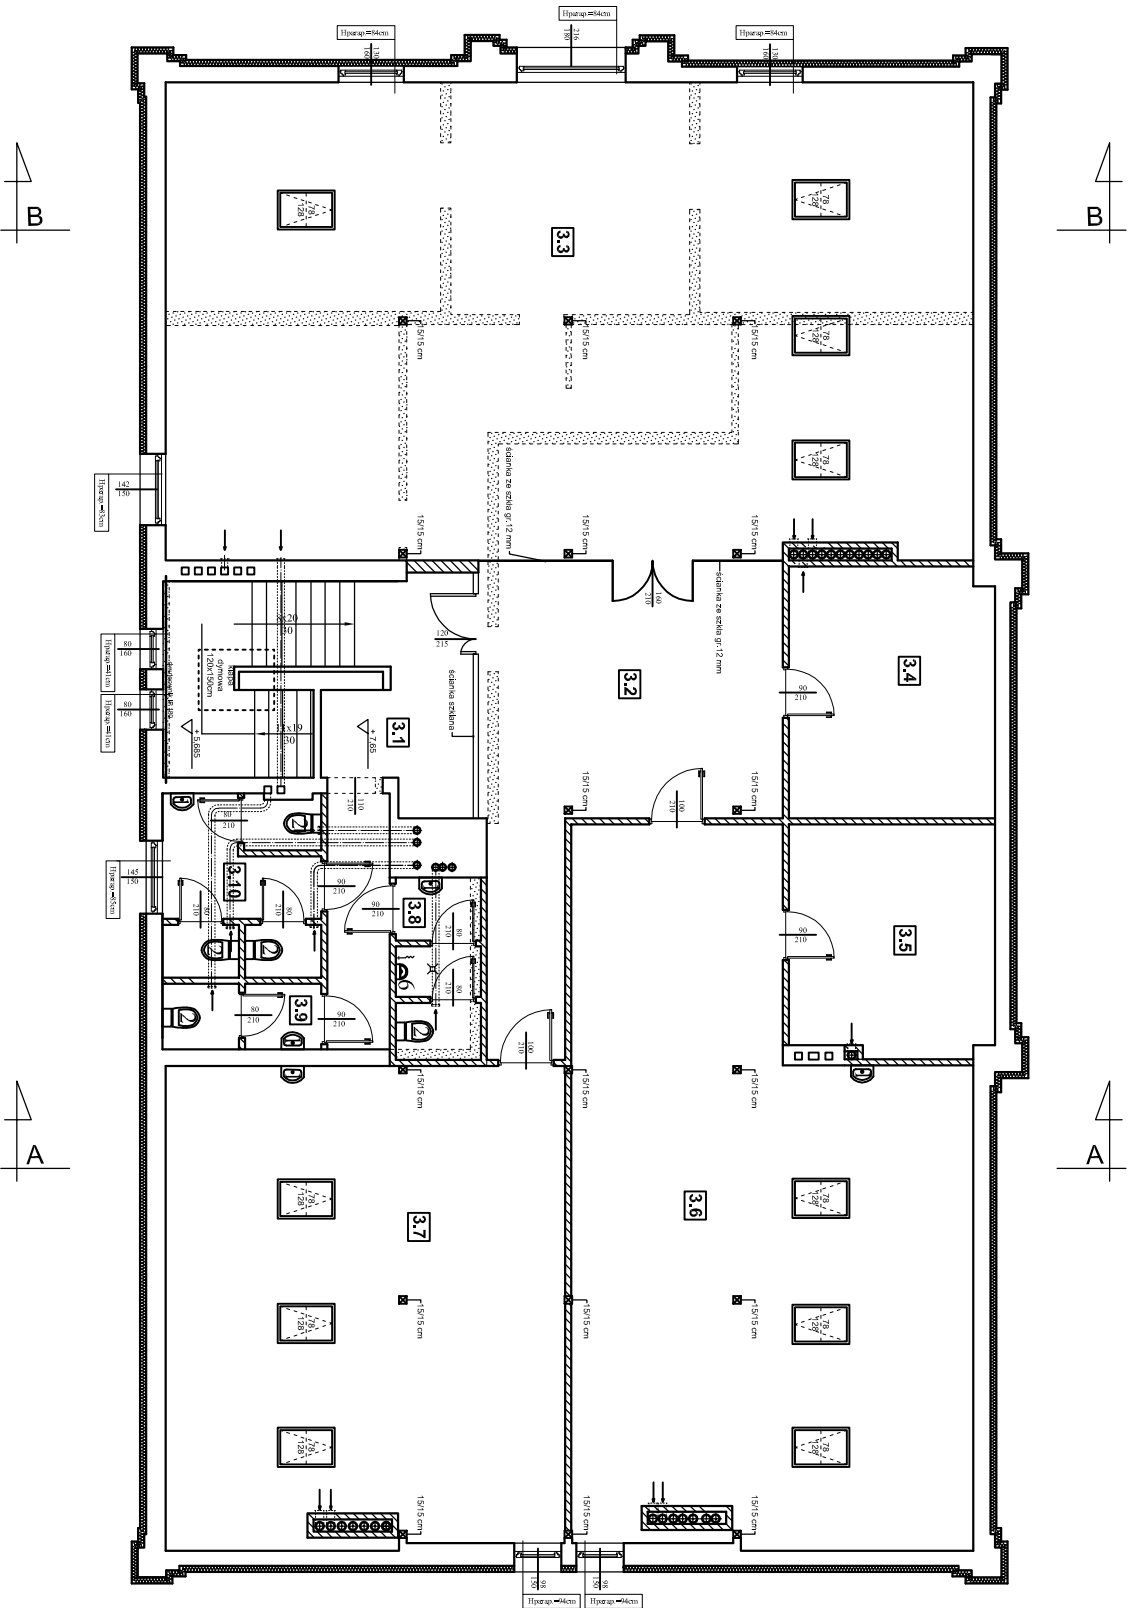


NR. POM.	NAZWA POMIESZCZENIA	POW. U. [m ²]	POSADZKA
3.1	Klatka schodowa + komunikacja	30,87	gres
3.2	Szatnia	38,36	gres
3.3	Pracownia taneczna	152,06	parkiet
3.4	Magazyn	20,05	terket
3.5	Magazyn pracowni plasycznej	18,63	terket
3.6	Pracownia plastyczna	96,33	terket
3.7	Pracownia muzyczna	75,59	terket
3.8	W.C. męskie	5,91	terakota
3.9	W.C. personelu	4,05	terakota
3.10	W.C. damskie	10,89	terakota
RAZEM :		452,74	

- LEGENDA:**
- ściany istniejące
 - ściany projektowane/zamurowania
 - wyburzenia

LEGENDA:

- 1 - umywalka do mycia rąk z pełnym wyposażeniem (fęczniki jednorazowego użytku, pojemniki z mydłem i środkiem dezynfekcyjnym przyścienne)
- 2 - miska ustępowa
- 6 - pisuar

		"PRO-BUD" ZAKŁAD PROJEKTOWO-BUDOWLANY	
data opracowania: październik 2011r.		ul. młja Hubala 12; 77-300 Czuchów; tel./fax (059) 834-10-51; kom. 0606-875-561	
Inwestor: Centrum Kultury i Turystyki w Debrznie ul. Wojska Polskiego 2 77-310 Debrzno		Nazwa opracowania: Przebudowa z rozbudową budynku CKiST w Debrznie, oraz rozbórka budynku projektami	
mgr inż. arch. Lesław Gajda Upr. U/A/N/8346/33/88		Adres obiektu: 77-310 Debrzno ul. Wojska Polskiego 2	
mgr inż. Bogdan Sierant Upr. A/N/8346/299/81		działka geodezyjna nr 662/2	
inż. Ewa Zagórska Upr. nr POM/0361/OWOK/08		Skala 1:150	
mgr inż. Małgorzata Skoczypiec		Nr rys. 30	
Treść rys: Rzut poddasza - technologia			