



SKALA 1 : 20

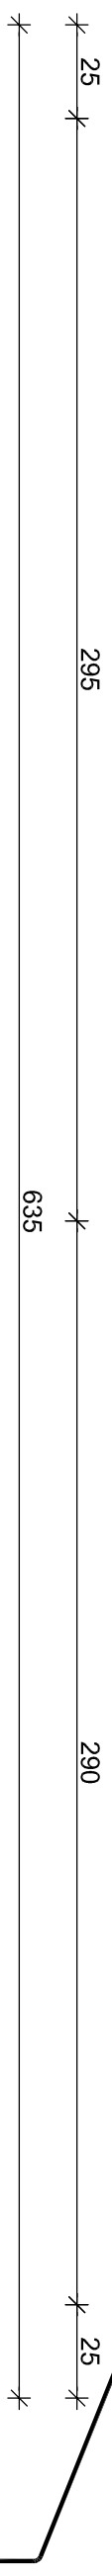

Poz.	Stal		Długość (mm)	Ilość			Długość łączna (m)	
	Ø	#		w elemente	elementów	ogółem	A-0	A-III
A-0							Ø6	#12
1	12		7360	9	1	9		66.24
2	12		7120	9	1	9		64.08
3	12		1940	45	1	45		87.30
4	12		1940	4	2	8	15.52	15.52
5	6		860	62	2	124	106.64	
6	12		630	4	2	8		5.04
Długość wg średnic (m)						106.64	238.18	
Masa 1 m pręta (kg/m)						0.222	0.89	
Masa łączna wg średnic (kg)						23.67	211.98	
Masa łączna wg gatunku stali (kg)						23.67	211.98	
Ogółem (kg)						235.65		

		<p>"PRO-BUD" ZAKŁAD PROJEKTOWO - BUDOWLANY</p>	
<p>INWESTOR: Centrum Kultury i Turystyki w Debrzynie ul. Wojska Polskiego 2 77-310 Debrzno mgr inż. Bogdan Sierant Upr. AN/8346/299/81</p>		<p>Nazwa opracowania: Przebudowa z rozbudową budynku CKiST w Debrzynie, oraz rozbudowa budynku projektorni</p>	
<p>data opracowania: październik 2011r.</p>		<p>ul. młra Hubala 12; 77-300 Człuchów, tel./fax (059) 834-10-51; kom. 6060-875-561</p>	
<p>Trześć rys: Konstrukcja schodów od podwórza nr 3</p>		<p>Adres obiektu: 77-310 Debrzno ul. Wojska Polskiego 2 działka geodezyjna nr 662/2</p>	
<p>mgr inż. Małgorzata Skoczypiec</p>		<p>Skala 1:20</p>	