


RZUT PIWNIC

Projekt instalacji elektrycznej

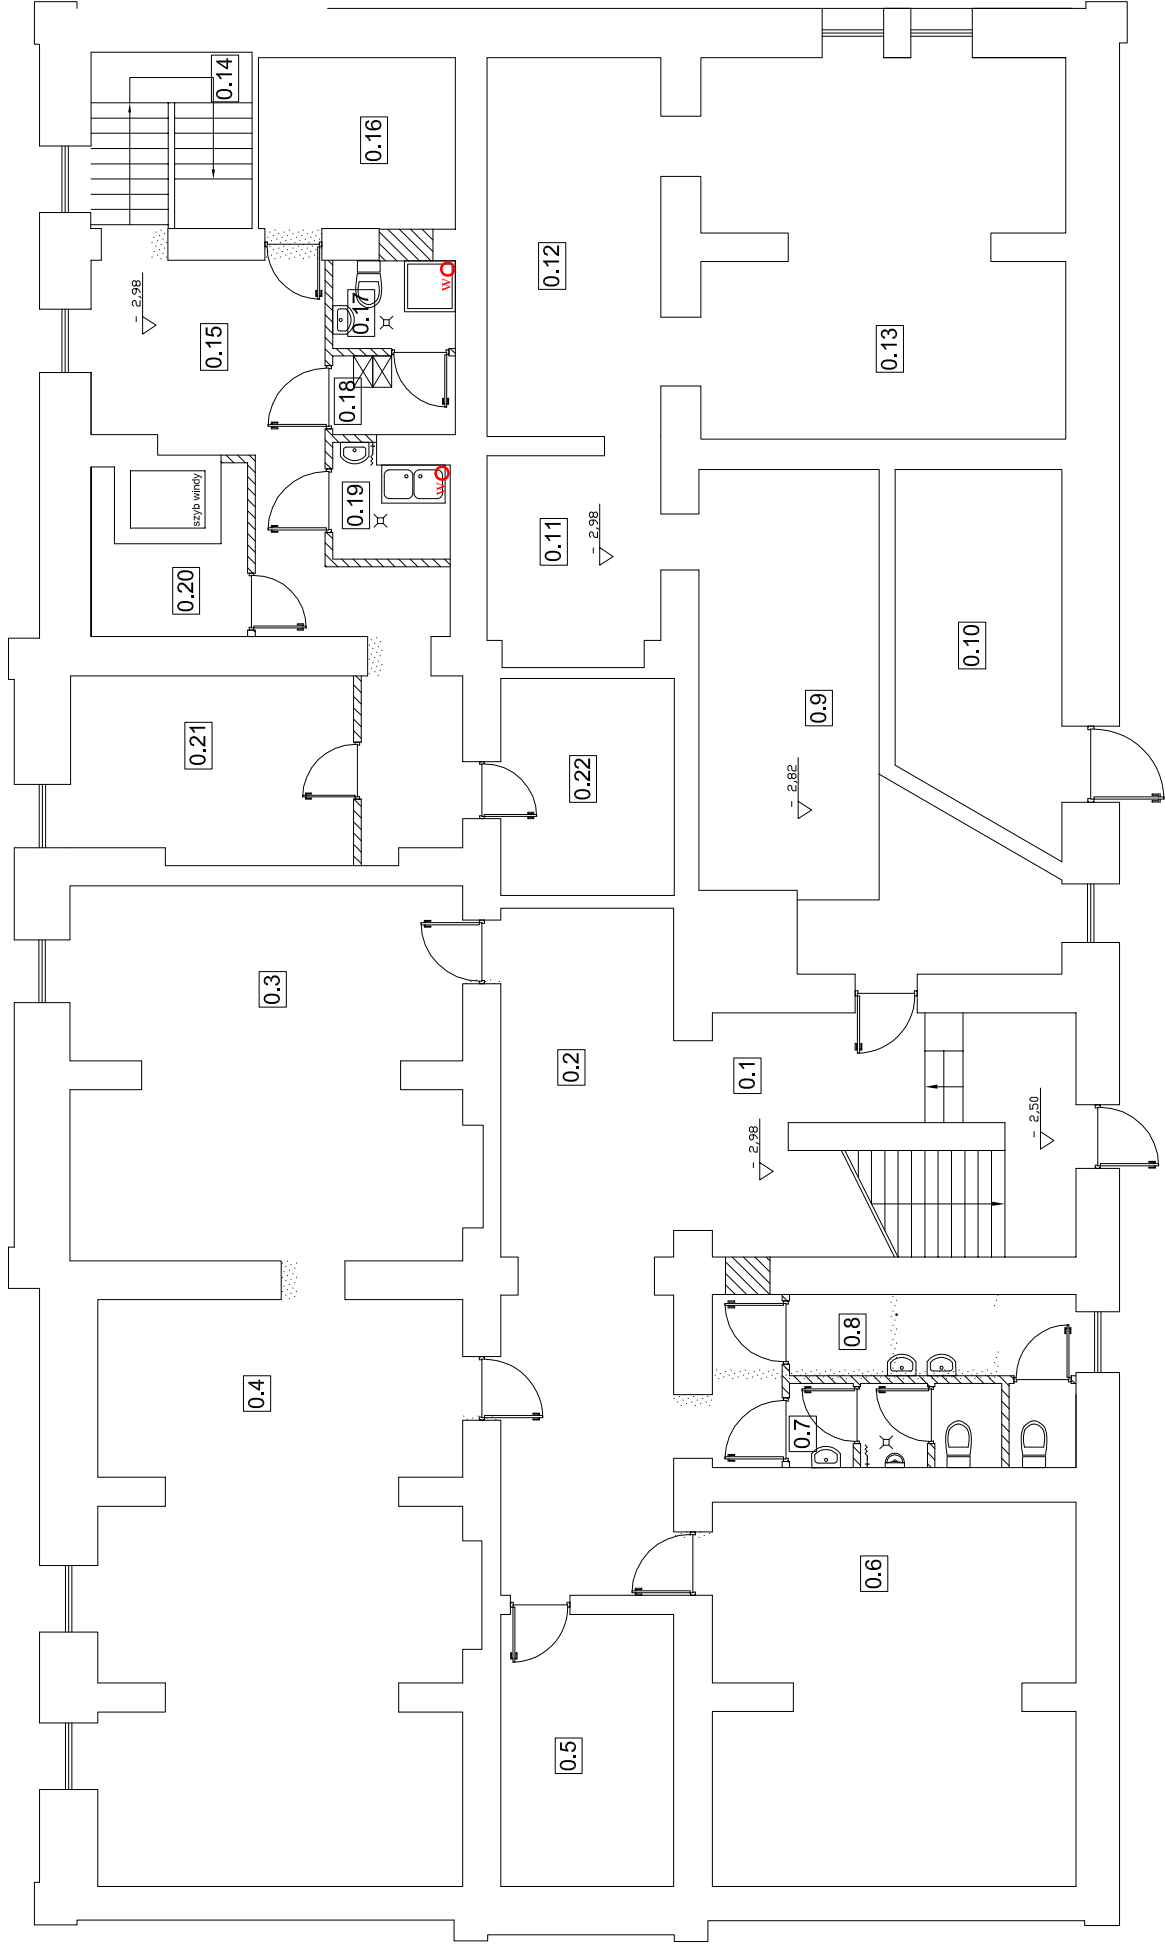


**OCHRONA OD PORAŻENÍ:
- SZYBKE SAMOCZYNNE WYŁĄCZENIE ZASILANIA**

WYKONANIE INSTALACJI:
w ukt. TN-S

**INSTALACJE WEWNĘTRZNE WYKONAĆ
ZGODNIE Z PN-IEC 60364**

Wszystkie wentylatory kanałowe należy podłączyć pod obwód oświetleniowy danego pomieszczenia. Zasilanie wentylatorów kanałowych należy wykonać przewodem kabelkowym YDY 3 x 1,5mm² pod tynk.

 <p>PRO-BUD ZAKŁAD PROJEKTOWO-BUDOWLANY</p>		<p>"PRO-BUD" ZAKŁAD PROJEKTOWO - BUDOWLANY</p> <p>ul. młra Hubala 12; 77-300 Człuchów; tel./fax (059) 834-10-51; kom. 0606-875-561</p>	
<p>Investor: Centrum Kultury i Turystyki w Debrznie ul. Wojska Polskiego 2 77-310 Debrzno</p>		<p>Nazwa opracowania: Remont budynku Centrum Kultury i Turystyki w Debrznie przy ul. Wojska Polskiego 2</p>	
<p>Zbigniew Szary</p>		<p>Adres obiektu: 77-310 Debrzno ul. Wojska Polskiego 2</p>	
<p>Upr. nr AN/ 8346/ 67/ 81</p>		<p>Skala</p>	
<p>Tręś rys: Rzut piwnic Projekt instalacji elektrycznej</p>		<p>Nr rys.</p>	