


# RZUT PARTERU

Projekt instalacji elektrycznej

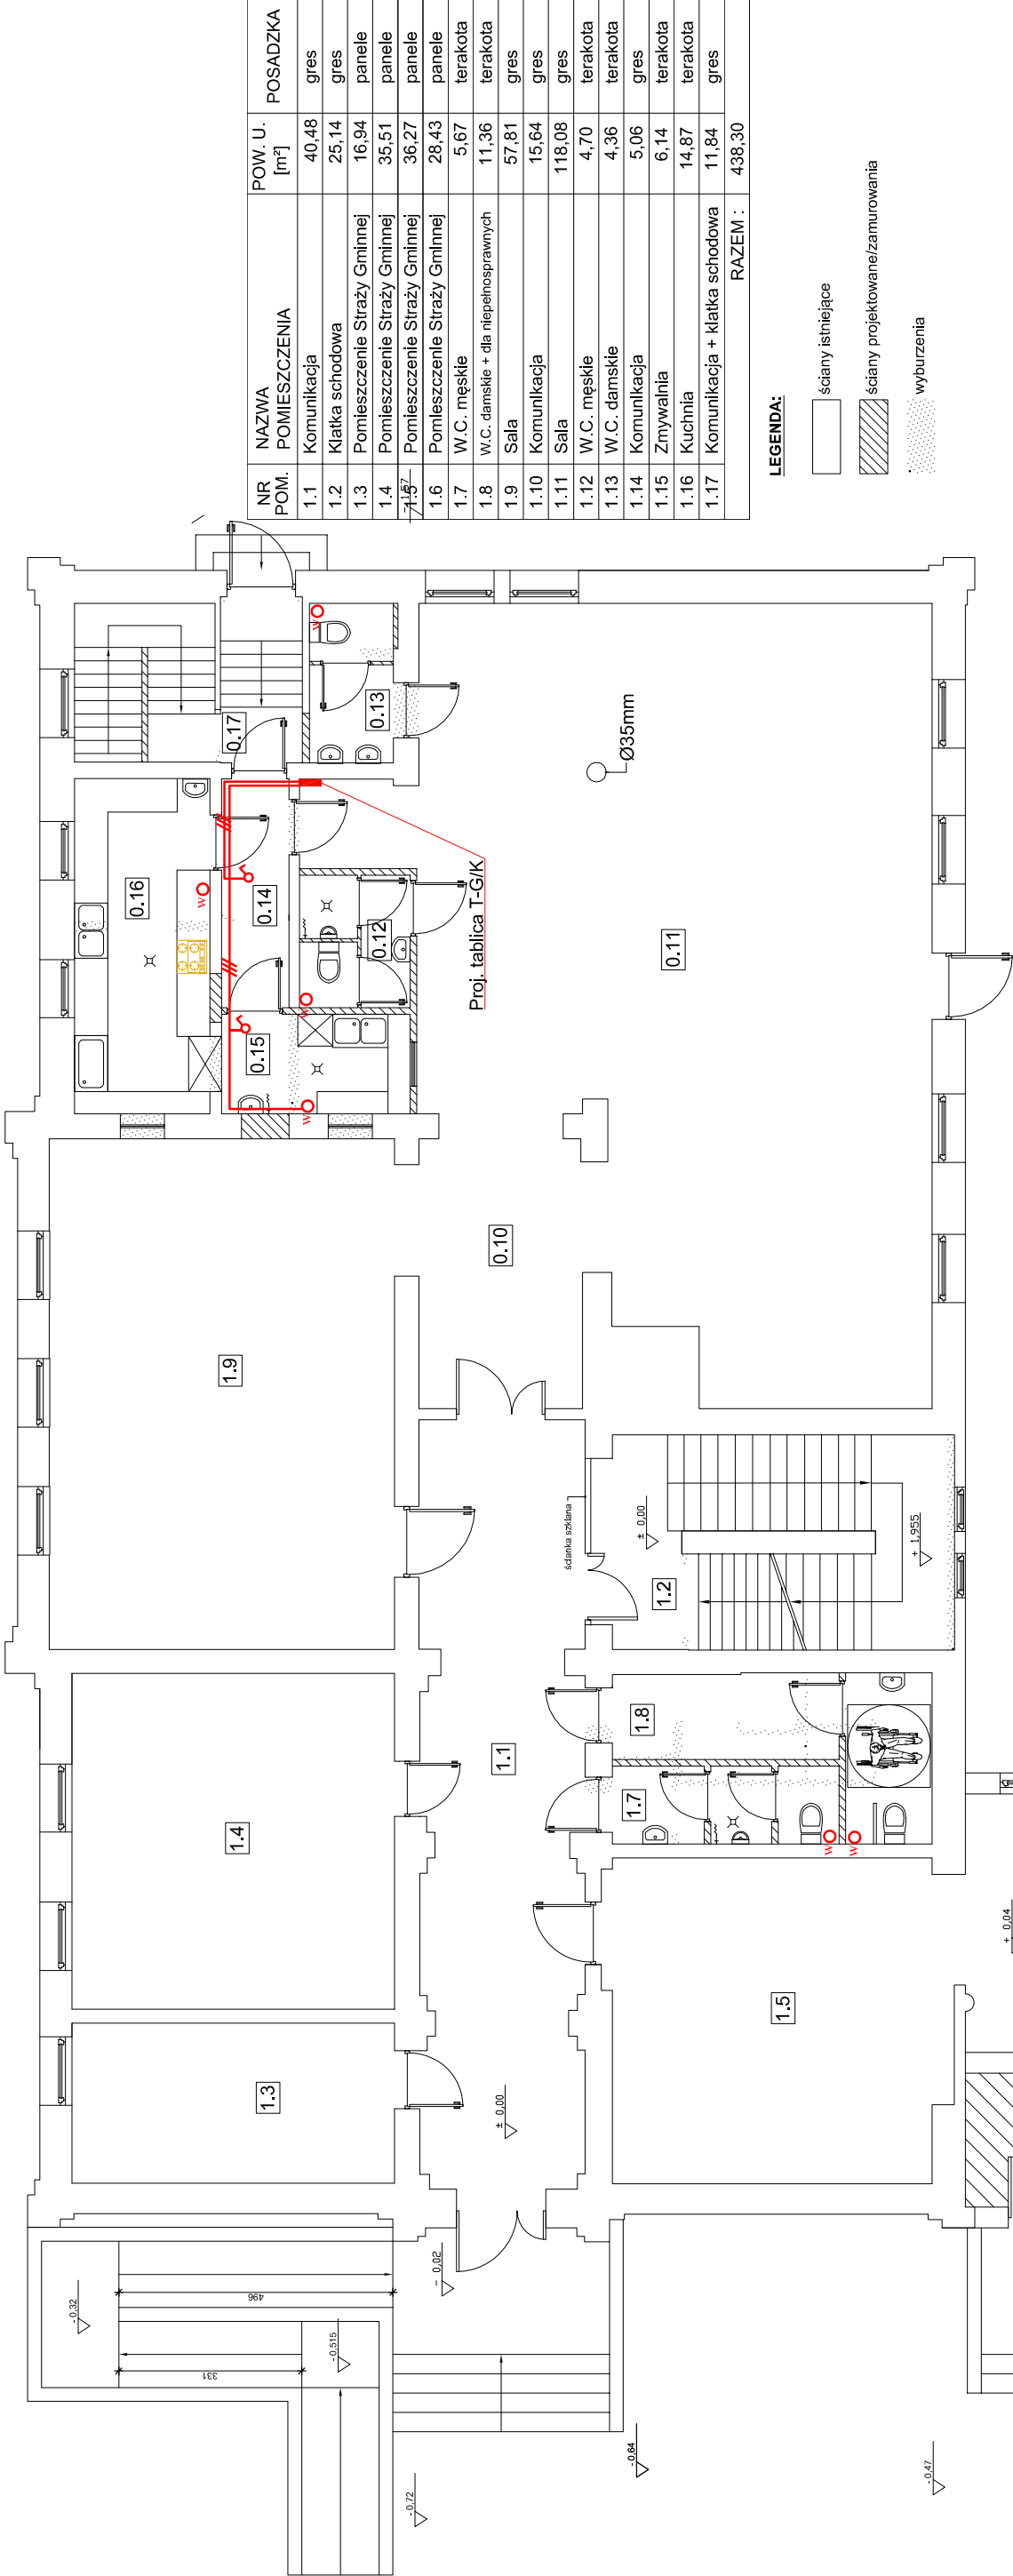

NR POM.	NAZWA POMIESZCZENIA	POW. U. [m²]	POSADZKA
1.1	Komunikacja	40,48	gres
1.2	Klatka schodowa	25,14	gres
1.3	Pomieszczenie Straży Gminnej	16,94	panele
1.4	Pomieszczenie Straży Gminnej	35,51	panele
1.5	Pomieszczenie Straży Gminnej	36,27	panele
1.6	Pomieszczenie Straży Gminnej	28,43	panele
1.7	W.C. męskie	5,67	terakota
1.8	W.C. damskie + dla niepełnosprawnych	11,36	terakota
1.9	Sala	57,81	gres
1.10	Komunikacja	15,64	gres
1.11	Sala	118,08	gres
1.12	W.C. męskie	4,70	terakota
1.13	W.C. damskie	4,36	terakota
1.14	Komunikacja	5,06	gres
1.15	Zmywalnia	6,14	terakota
1.16	Kuchnia	14,87	terakota
1.17	Komunikacja + klatka schodowa	11,84	gres
RAZEM :		438,30	

LEGENDA:

- ściany istniejące
- ściany projektowane/zamurowania
- wyburzenia

Zasilanie wentylatorów należy wykonać przewodem kabelkowym YDY 3 x 1,5mm<sup>2</sup> pod tynk  
Pozostałe wentylatory kanalowe należy podłączyć pod obwód oświetleniowy danego pomieszczenia

OCHRONA OD PORAŻEN:  
- SZYBKE SAMOCZYNNNE WYŁĄCZENIE ZASILANIA  
WYKONANIE INSTALACJI:  
w ukl. TN-S  
INSTALACJE WEWNĘTRZNE WYKONAĆ  
ZGODNIE Z PN-IEC 60364

CZĘŚĆ BUDYNKU NIE OBJĘTA  
OPRACOWANIEM

<b>"PRO-BUD"</b> ZAKŁAD PROJEKTOWO-BUDOWLANY data opracowania: lipiec 2011r	<b>"PRO-BUD"</b> ZAKŁAD PROJEKTOWO - BUDOWLANY ul. młra Hubala 12; 77-300 Człuchów; tel./fax (059) 834-10-51; kom. 0606-875-561
Investor: Centrum Kultury i Turystyki w Debrznie ul. Wojska Polskiego 2 77-310 Debrzno	Nazwa opracowania: Remont budynku Centrum Kultury i Turystyki w Debrznie przy ul. Wojska Polskiego 2
Zbigniew Szary	Adres obiektu: 77-310 Debrzno ul. Wojska Polskiego 2
Upr. nr AN/ 8346/ 67/ 81	Skala
Treść rys: Rzut parteru Projekt instalacji elektrycznej	Nr rys.