RZUT PODDASZA

Projekt instalacji sygnalizacji oddymiania

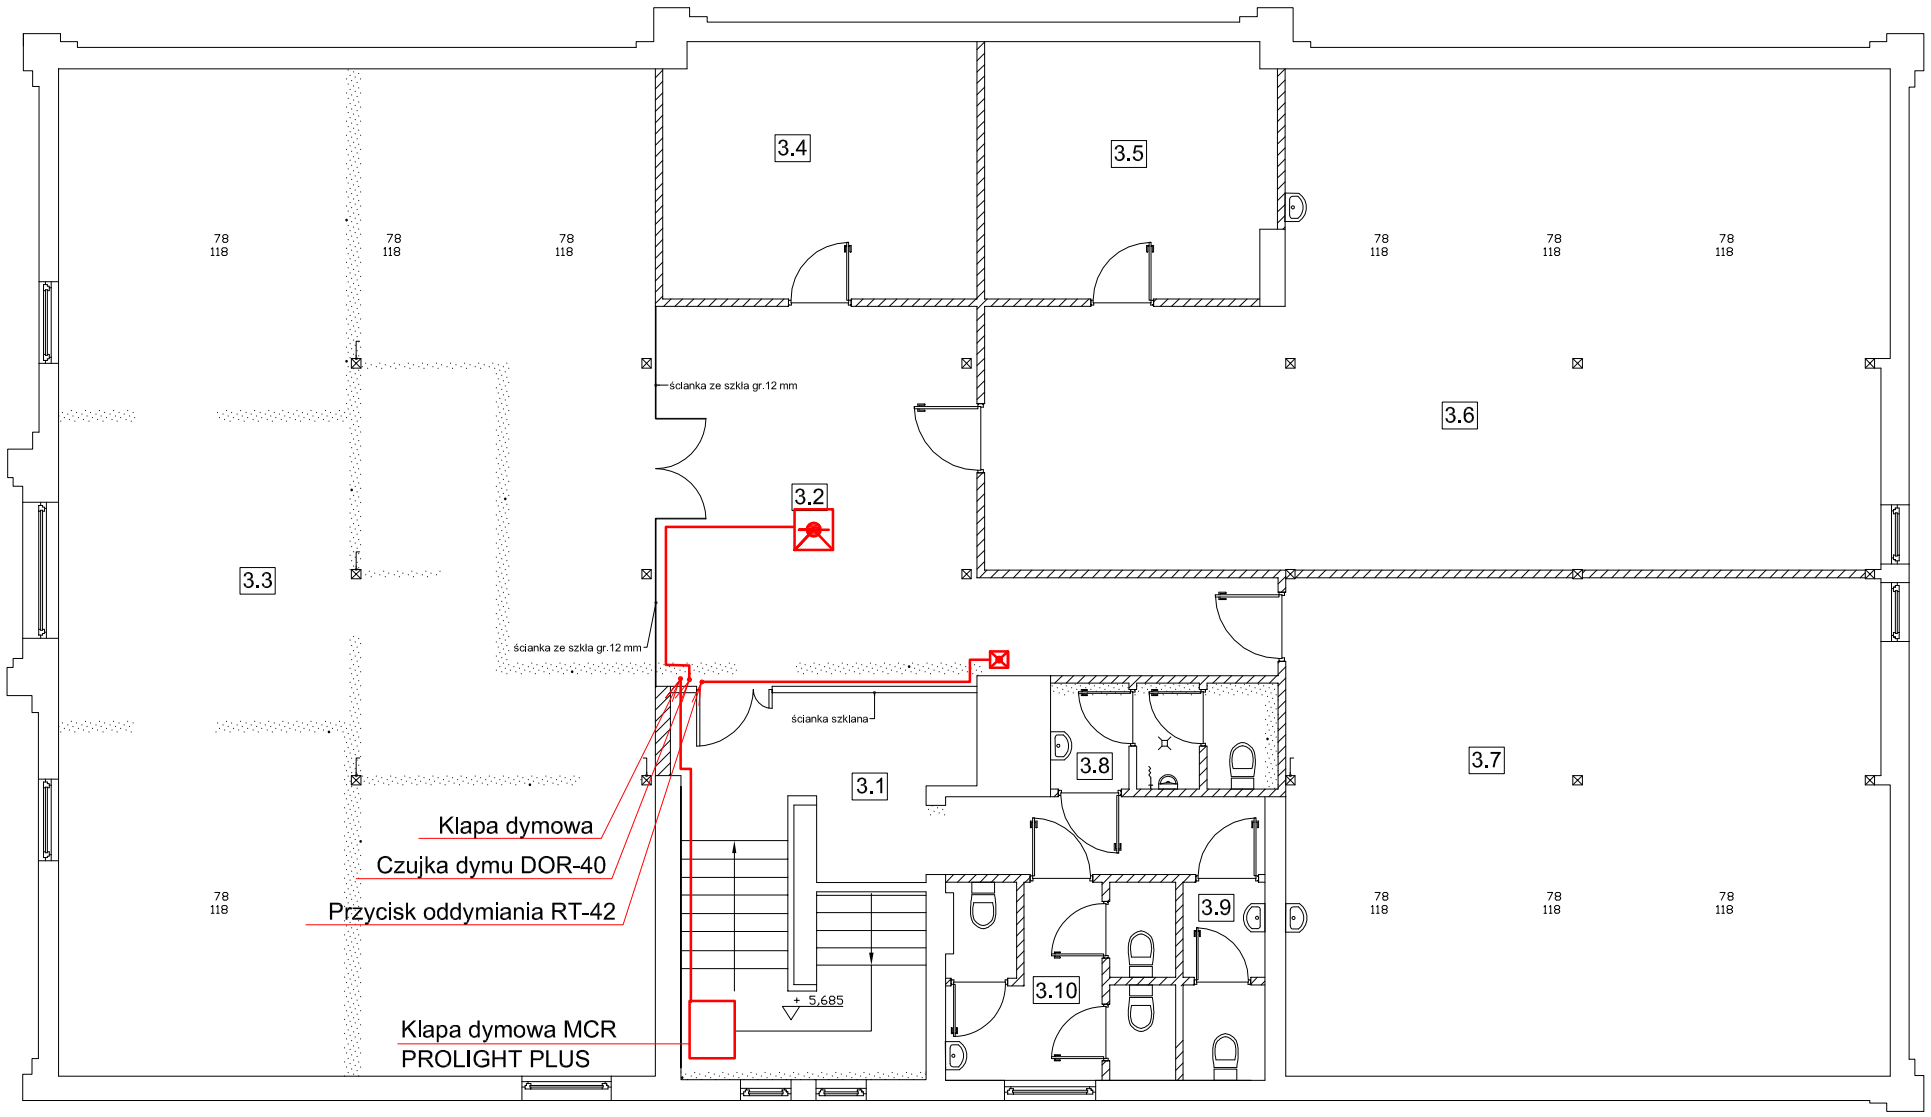

NR POM.	NAZWA POMIESZCZENIA	POW. U. [m²]	POSADZKA
3.1	Klatka schodowa + komunikacja	30,87	gres
3.2	Komunikacja	38,36	gres
3.3	Pracownia taneczna	152,06	parkiet
3.4	Magazyn	20,05	tarket
3.5	Magazyn pracowni plasycznej	18,63	tarket
3.6	Pracownia plastyczna	96,33	tarket
3.7	Pracownia muzyczna	75,59	tarket
3.8	W.C. męskie	5,91	terakota
3.9	W.C. personelu	4,05	terakota
3.10	W.C. damskie	10,89	terakota
	RAZEM :	452,74	

LEGENDA:

- ściany istniejące
- ściany projektowane/zamurowania
- wyburzenia

OCHRONA OD PORAŻEŃ:
- SZYBKIE SAMOCZYNNE WYŁĄCZENIE ZASILANIA

WYKONANIE INSTALACJI:
w ukł. TN-S

INSTALACJE WEWNĘTRZNE WYKONAĆ ZGODNIE Z PN-IEC 60364

Dla centrali syzbkie wyłączenie zasilania
Poza centralą - naoięcie 24V dodatkowa ochrona zbędna

Całość instalacji sygnalizacji oddymiania należy wykonać przewodem GLs 3 x 1,5mm², YTKSY 2 x 2 x 0,8 mm², YDY 3 x 1,5mm² i YnTKSYekw 2 x 0,8mm² pod tynk

PRO-BUD ZAKŁAD PROJEKTOWO-BUDOWLANY

"PRO-BUD" ZAKŁAD PROJEKTOWO - BUDOWLANY
ul. mjra Hubala 12; 77-300 Człuchów;
tel./fax (059) 834-10-51; kom. 0606-875-561

data opracowania: lipiec 2011r

Inwestor:
Centrum Kultury i Turystyki w Debrznie
ul. Wojska Polskiego 2
77-310 Debrzno

Nazwa opracowania:
Remont budynku Centrum Kultury i Turystyki w Debrznie przy ul. Wojska Polskiego 2

Zbigniew Szary

Adres obiektu:
77-310 Debrzno
ul. Wojska Polskiego 2

Upr. nr AN/ 8346/ 67/ 81

Skala

Treść rys: Rzut poddasza
Projekt instalacji sygnalizacji oddymiania

Nr rys.