



SCHEMAT IDEOWY

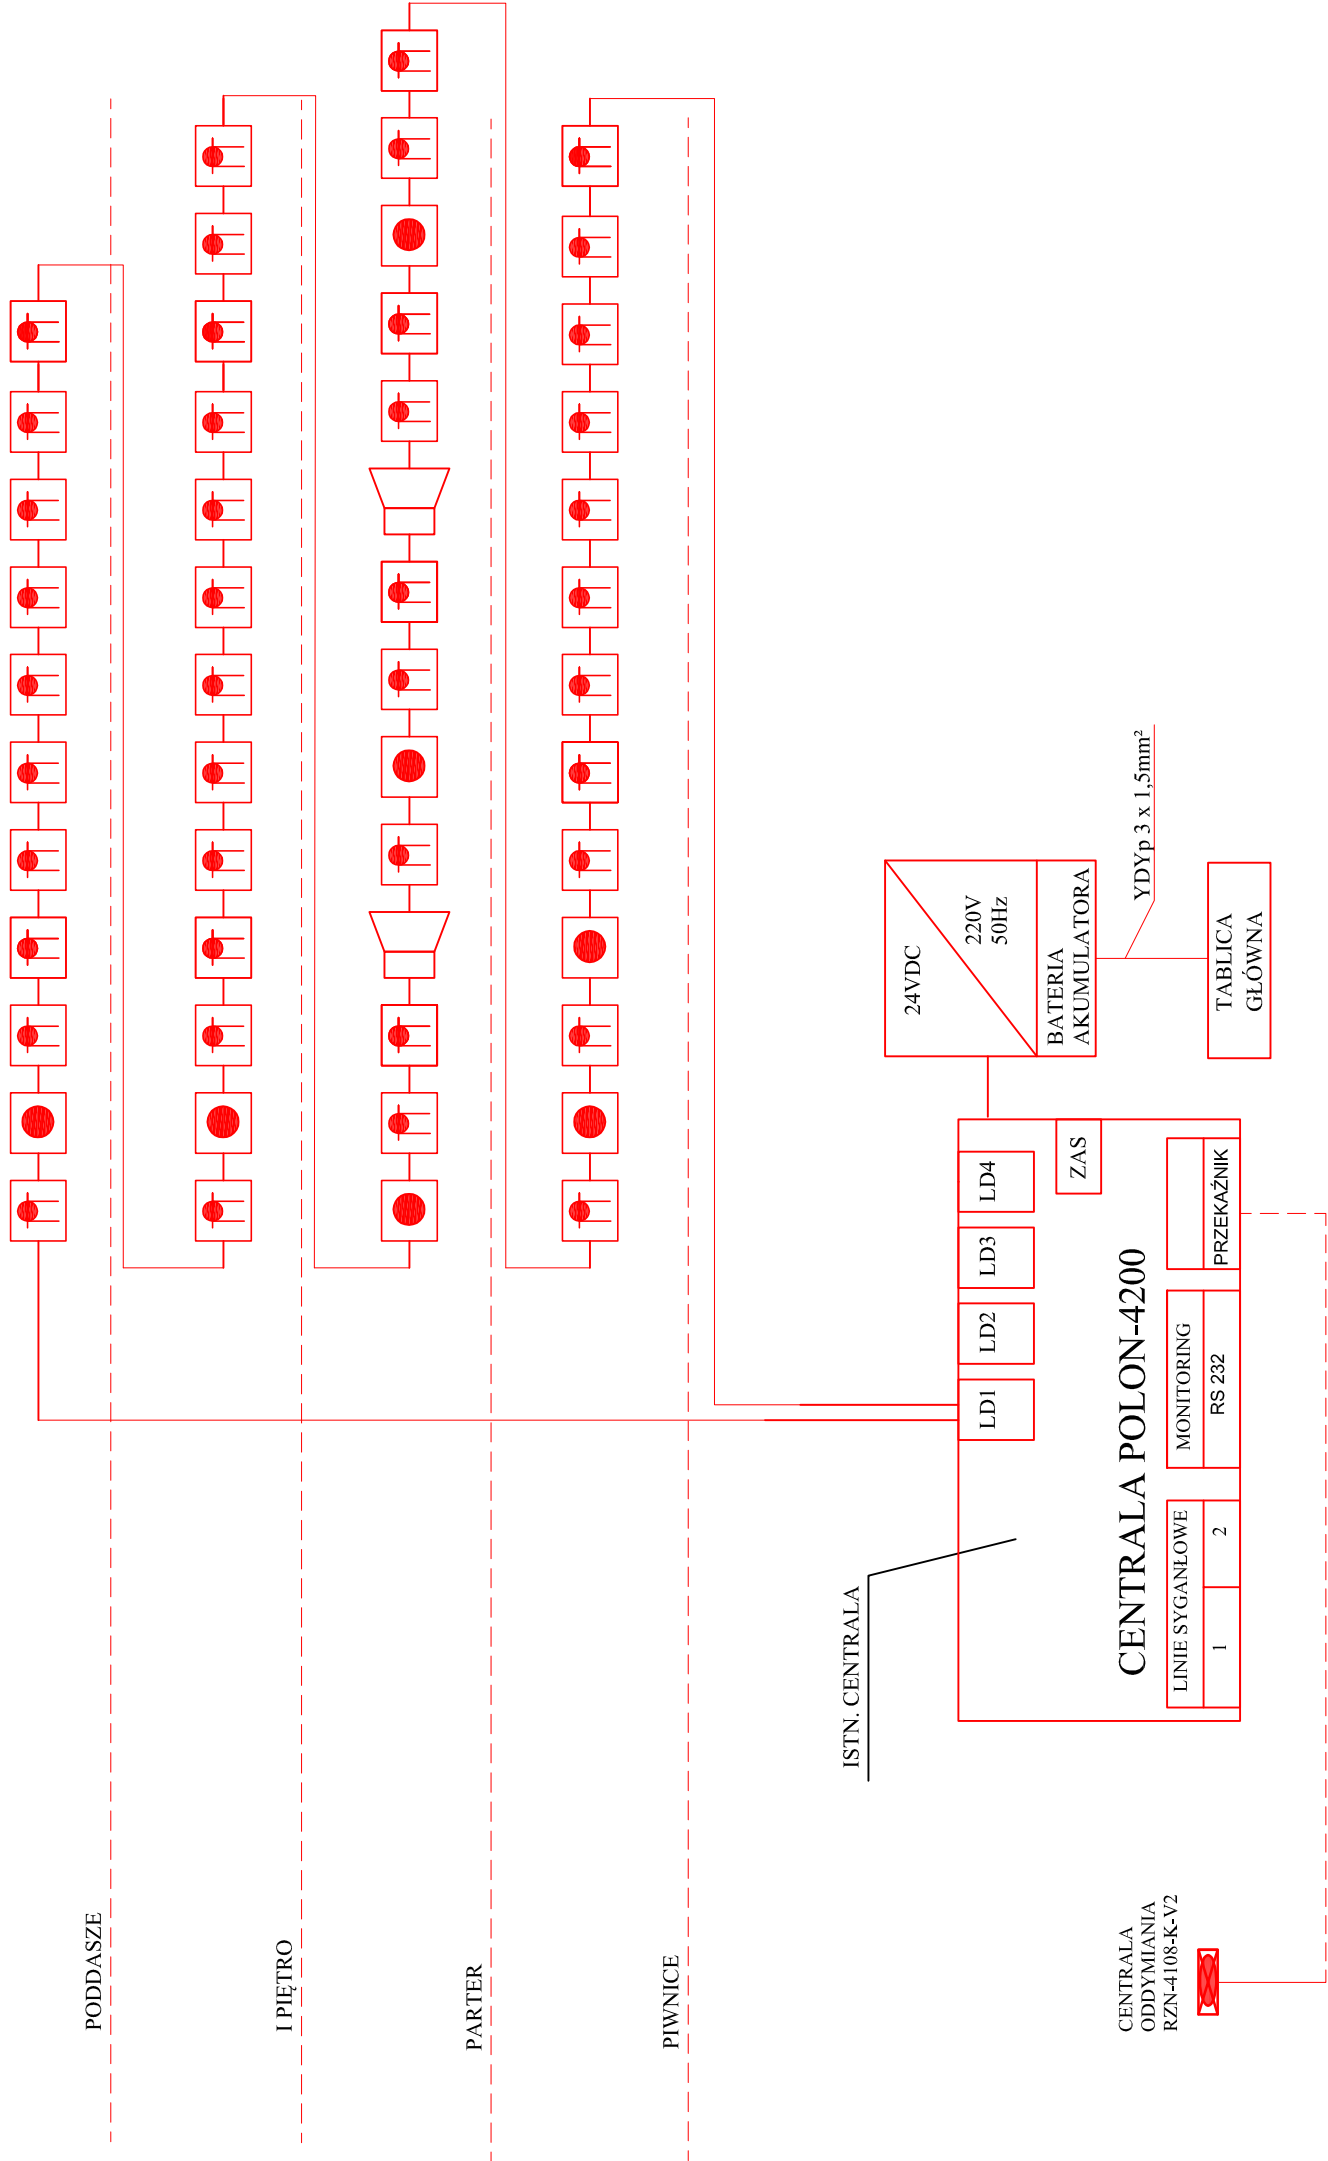

	"PRO-BUD" ZAKŁAD PROJEKTOWO - BUDOWLANY		
	ul. młpa Hubala 12; 77-300 Człuchów tel./fax (059) 834-10-51; kom. 0606-975-561		
Inwestor: Centrum Kultury i Turystyki w Debrznie ul. Wojska Polskiego 2 77-510 Debrzno		Nazwa opracowania: Remont budynku Centrum Kultury i Turystyki w Debrznie przy ul. Wojska Polskiego 2	
Zbigniew Szary		Adres obiektu: 77-510 Debrzno ul. Wojska Polskiego 2	
Upr. nr AN/ 8346/ 67/ 81		Skala	
Treść rys: Schemat ideowy		Nr rys.	