

Obiekt: Budowa targowiska gminnego "Mój rynek" w Debrznie
Adres inwestycji: 77-310 Debrzno, ul. Jeziorna, ul. Zjednoczenia, ul. Okrzei,
ul. Górna, dz. nr ewid. 752/6, 753/21, 755/2, 756, 878
Inwestor: Miasto i Gmina Debrzno
77-310 Debrzno, ul. Romualda Traugutta 2

LEGENDA:

A,B,C,D,E,F,G,H,I,J,K,L,M,N,O,P,Q,R,A

– granica oprac.

– granica projektowanego terenu targowiska gminnego

1

– projektowane zadaszone miejsca handlowe

2

– projektowane odkryte miejsca handlowe

– POLBRUK BORDOWY 10x20x8cm w jodekę/

– szalek miejski 3 /podziemny/

– wejście do szaletu

– wejście na teren targowiska

– wjazd na teren targowiska

– projektowany mur oporowy

– projektowane schody wejściowe na teren targowiska

– teren utwardzony /POLBRUK GRAFITOWY 10x20x8cm w jodekę/

– miejsca postojowe dla sam. osobowych (6 m.p.)

– POLBRUK SZARY 10x20x8cm w jodekę/

– zielen /płytki MEBA z wypełnieniem oczek z trawy/

– otaczająca zabudowa

MAPA ARCHITEKTURA:

– ławki (np. mmcite RADIUM LR160 lub równoważne)

– kosze na śmieci (np. mmcite NANUK NNK565p lub równoważne)

– słupki wygradzeniowe (np. mmcite ELIAS SE100)

– ogrodzenie

– stojki na rowery (np. mmcite EDGETYPE STE410)

PRZYŁĄCZA:


– projektowane przyłącze elektryczne

– projektowane przyłącze wodociągowe

– projektowana kanalizacja deszczowa

Zasilanie szafek z gniazdami wtykowymi należy wykonać ze złącza kablowego ZK-Nr1

Biuro Projektowo-Budowlane		RYS. NR:
"GRIFFIN" Grzegorz Żabiński		A1-2
adres:		
os. Wązów 5/47		
77-300 Człuchów		
OBJEKT:		BUDOWA TARGOWISKA GMINNEGO "MOJ RYNEK" W DEBRZNIE
ADRES:		77-310 DEBRZNO, UL. JEZIORNA, UL. ZJEDNOCZENIA, UL. OKRZEI, UL. GÓRNA
DZIAŁKA NR EWID.		752/6, 753/21, 755/2, 756, 878
TYTUŁ RYS:		PROJEKT ZAGOSPODAROWANIA TERENU
BRANŻA:		ARCHITEKTURA
PROJEKTANT:		mgr inż. arch. PIOTR ADAMOWSKI
BRANŻA:		SANITARNIA
PROJEKTANT:		tech. bud. ZYGUNT CHEBA
BRANŻA:		ELEKTRYCZNA
PROJEKTANT:		mgr inż. Adam Lindo
DATA:		GRUDZIEŃ 2013
		SKALA:
		1:500

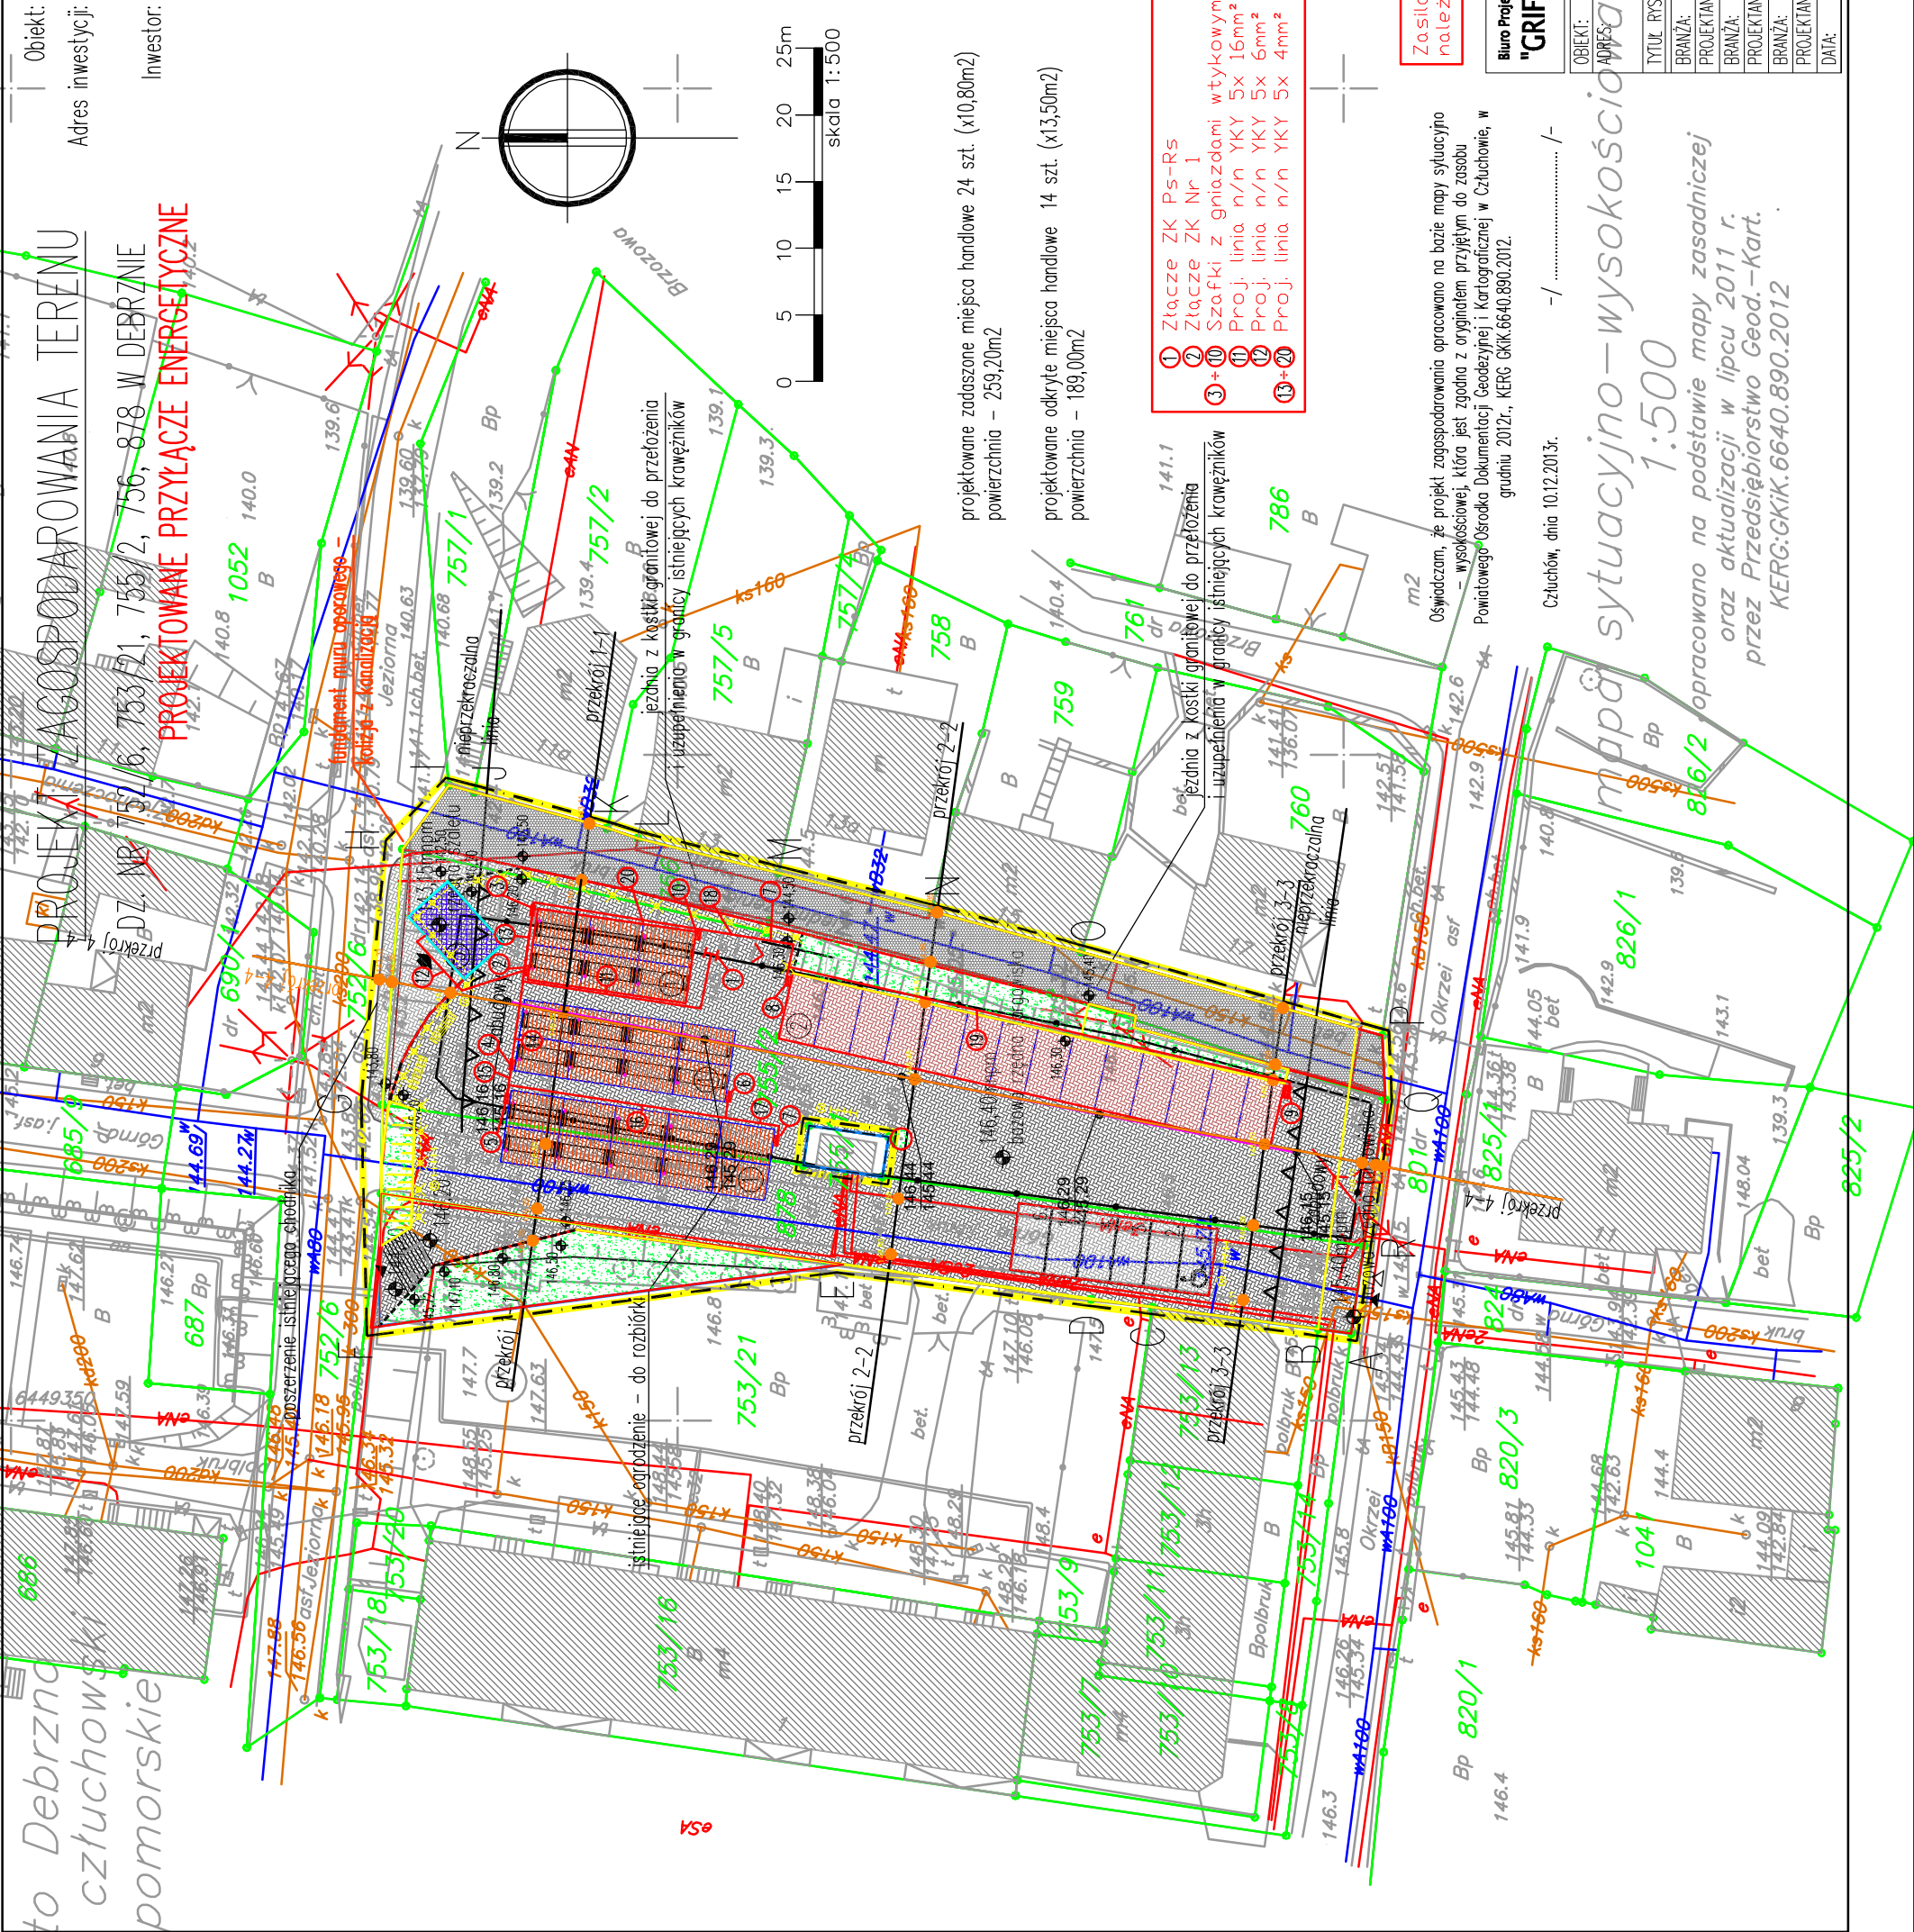

Oświadczam, że projekt zagospodarowania opracowano na bazie mapy sytuacyjno-wysokościowej, która jest zgodna z oryginałem przyjętym do zasobu Powiatowego Ośrodka Dokumentacji Geodezyjnej i Kartograficznej w Człuchowie, w grudniu 2012r., KERG GKik.6640.890.2012.

Człuchów, dnia 10.12.2013r.

sytuacyjno-wysokościowa
1:500
opracowano na podstawie mapy zasadniczej
oraz aktualizacji w lipcu 2011 r.
przez Przedsiębiorstwo Geod.-Kart.
KERG:GKik.6640.890.2012