




PRZĘKRÓJ A-A

SKALA 1:20

5434

2717

2717

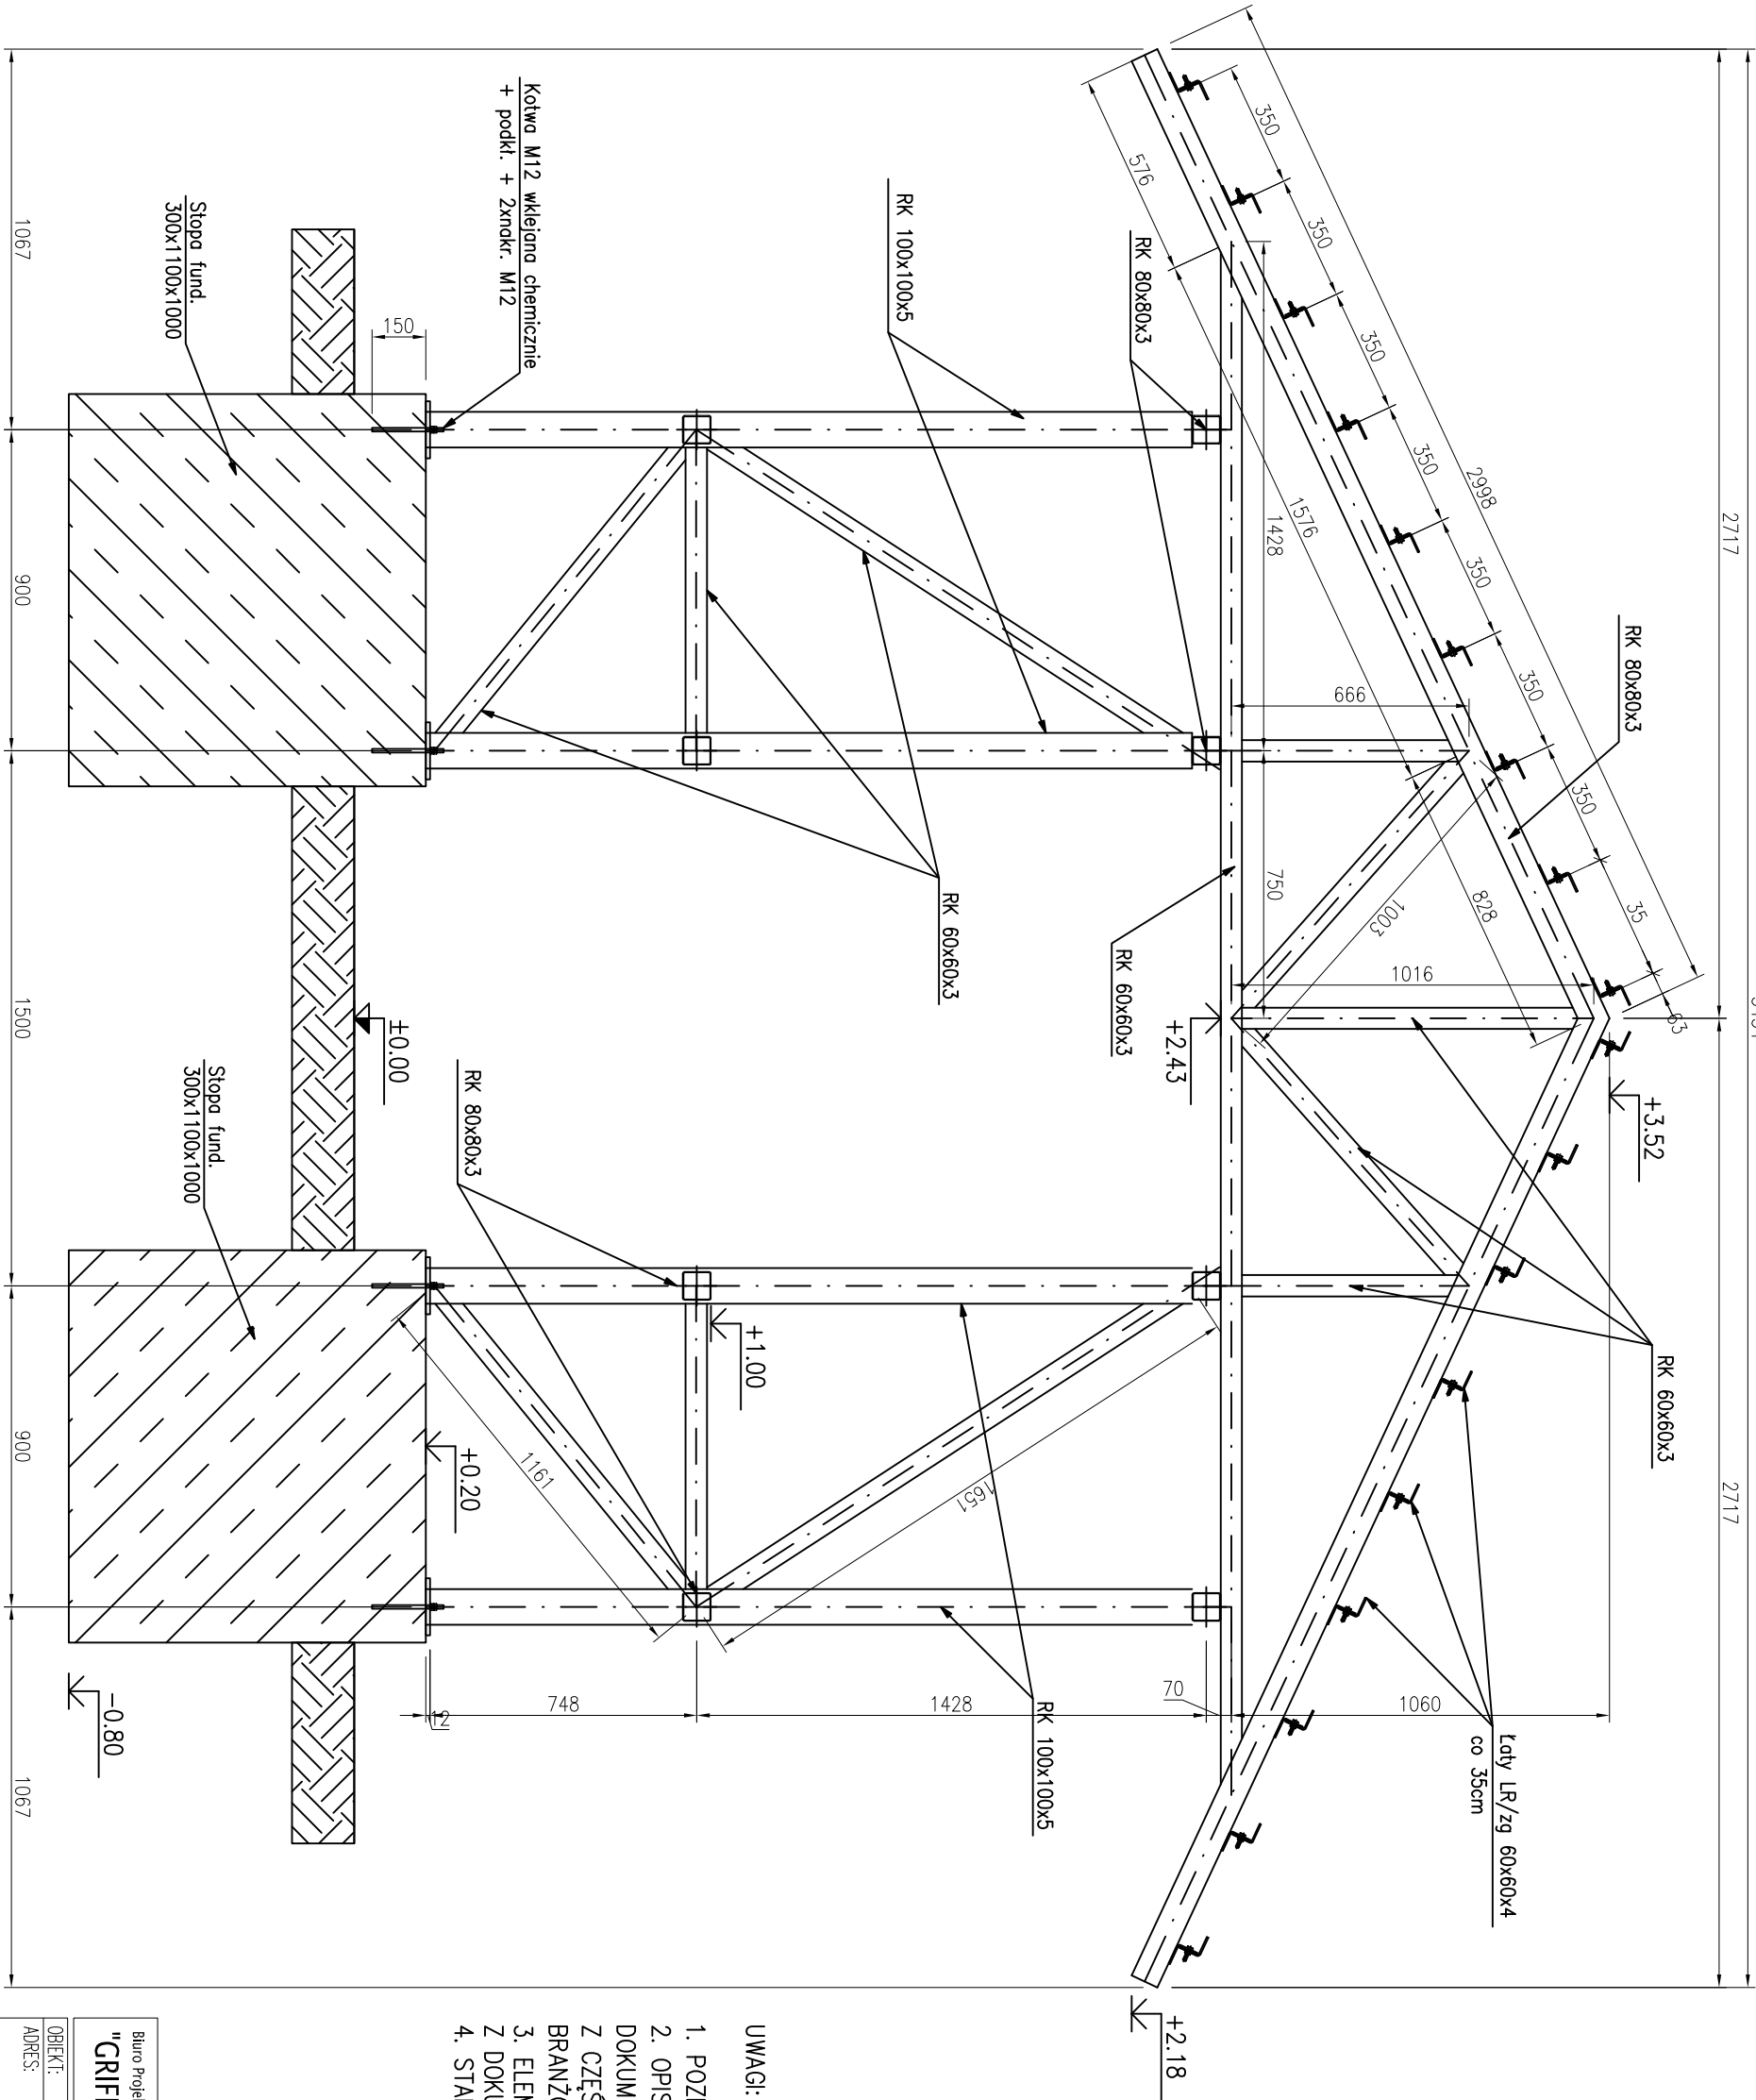

UWAGI:

1. POZIOM POSADOWIENIA : -0,80m.
2. OPIS TECHNICZNY STANOWI INTEGRALNĄ CZĘŚĆ DOKUMENTACJI PROJEKT NALEŻY ROZPATRYWAĆ ŁĄCZNIE Z CZĘŚCIĄ ARCHITEKTONICZNĄ ORAZ PROJEKTAMI BRANŻOWYMI
3. ELEMENTY KONSTRUKCYJNE WYKONAĆ ZGODNIE Z DOKUMENTACJĄ WYKONAWCZĄ
4. STAŁ KONSTRUKCYJNA W GATUNKU S235

Biuro Projektowo-Budowlane		adres:	R/S. NR:
"GRIFFIN" Grzegorz Żabiński		os. Mazów 5 /47	K2
77-300 Czuchów			
OBIEKT:	BUDOWA TARGOWISKA GMINNEGO "MÓJ RYNEK" W DEBRZYNIE		
ADRES:	77-310 DEBRZNO, UL. JEZIORNA, UL. ZŁODOCZENA, UL. OKRZEI, UL. GÓRNA		
TYTUŁ RYS:	PRZĘKRÓJ A-A		
BRANŻA:	KONSTRUKCJA	UPRAWNIENIA BUDOWLANE	PODPIS
PROJEKTANT:	inż. KRZYSZTOF OŁÓW	POM/0346/P00K/12	
BRANŻA:	KONSTRUKCJA	UPRAWNIENIA BUDOWLANE	PODPIS
SPRAWDZAJĄCY:	inż. arch. JAN BELZEROWSKI	UAN-WB-7210/189/85	
DATA:	MARZEC 2013	SKALA:	1:20