


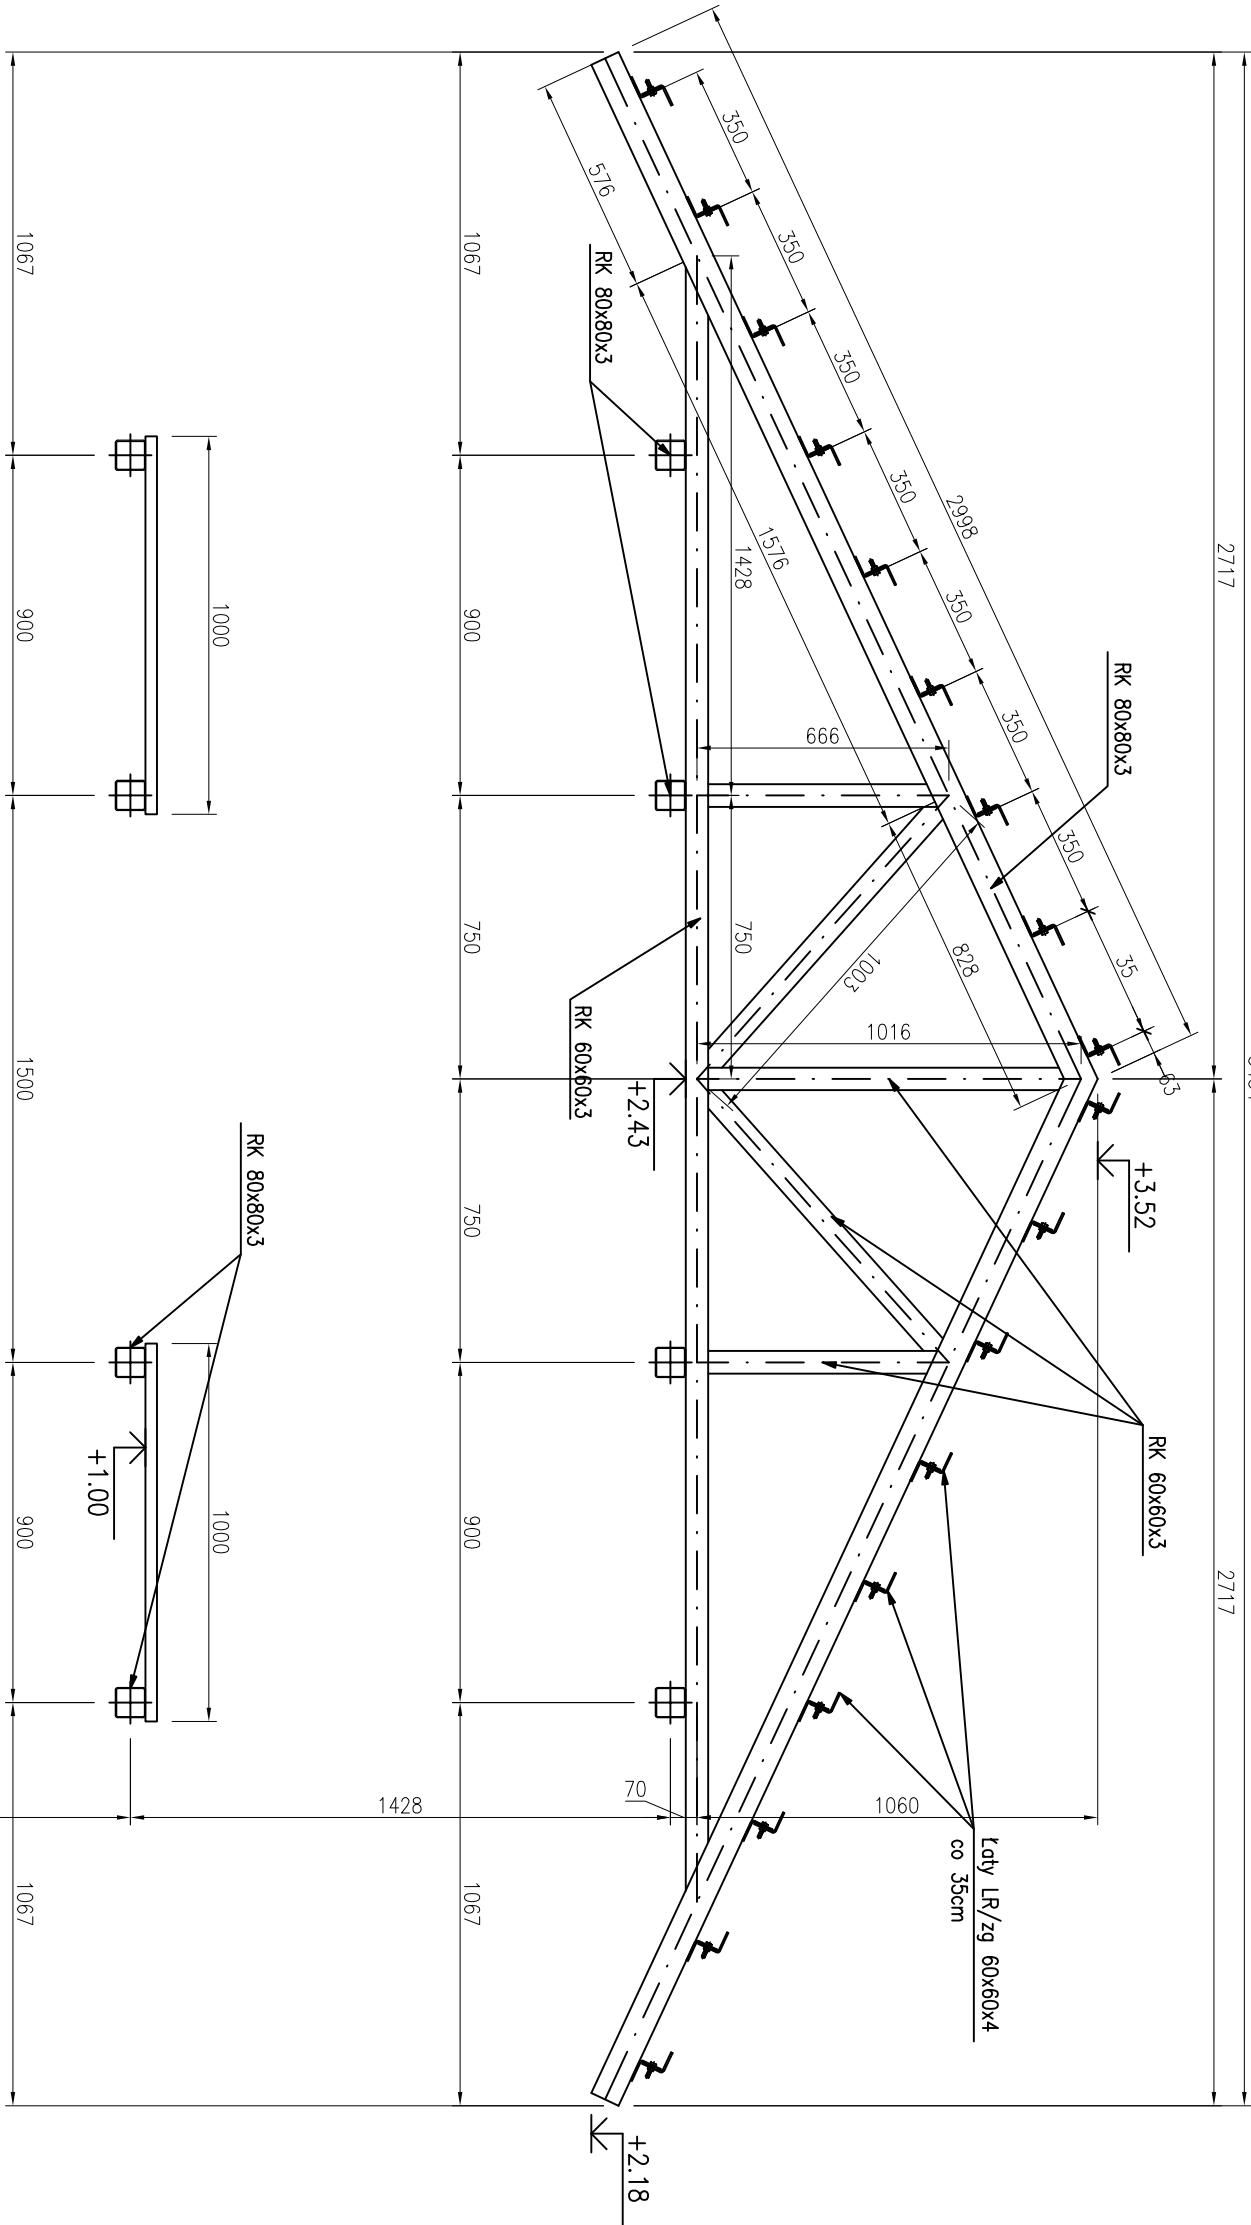

PRZĘKRÓJ B-B

SKALA 1:20



UWAGI:

1. POZIOM POSADOWIENIA : -0,80m.
2. OPIS TECHNICZNY STANOWI INTEGRALNĄ CZĘŚĆ DOKUMENTACJI PROJEKT NALEŻY ROZPATRYWAĆ ŁĄCZNIE Z CZĘŚCIĄ ARCHITEKTONICZNĄ ORAZ PROJEKTAMI BRANŻOWYMI
3. ELEMENTY KONSTRUKCYJNE WYKONAĆ ZGODNIE Z DOKUMENTACJĄ WYKONAWCZĄ
4. STAL KONSTRUKCYJNA W GATUNKU S235

Biuro Projektowo-Budowlane			adres:	R/S. NR:
"GRIFFIN" Grzegorz Żabiński			os. Mazów 5/47	K3
			77-300 Czuchów	
OBIEKT:	BUDOWA TARGOWSKA GIMNASTYCZNEJ "MÓJ RYNEK" W DEBRZYNIE			
ADRES:	77-310 DEBRZNO, UL. JEZIORNA, UL. ZAJĘTOŚCIOWA, UL. OKRĘŻE, UL. GÓRNYA			
TYTUŁ RYS:	PRZĘKRÓJ B-B			
BRANŻA:	KONSTRUKCJA	UPRZĄSIENIA BUDOWLANE		PDPIS
PROJEKTANT:	inż. KRZYSZTOF OGIŃ	POM/0346/P00K/12		
BRANŻA:	KONSTRUKCJA	UPRZĄSIENIA BUDOWLANE		PDPIS
SPRAWDZAJĄCY:	inż. arch. JAN BELZEROWSKI	UAN-WB-7210/189/85		
DATA:	MARZEC 2013	SKALA:		1:20