

Zarząd Powiatu
Człuchowskiego
ul. Wojska Polskiego 1
77-300 Człuchów

ZALĄCZNIK nr1..... ark. 11A
DO DECYZJI IN. 7130.2.24.2014
z dnia 20.02.2014 r.


Przewodniczący Zarządu

mgr inż. Aleksander Gappa

**STAROSTWO
POWIATOWE
w CZŁUCHOWIE**
Załącznik do
pozwolenia na budowę

PROJEKT ZAGOSPODAROWANIA SKALA 1 : 1000

BUDOWA WODOCIĄGU ROZDZIELCZEGO NA TRASIE STANISŁAWKA-PRZYPÓLSKO GM. DEBRZNO

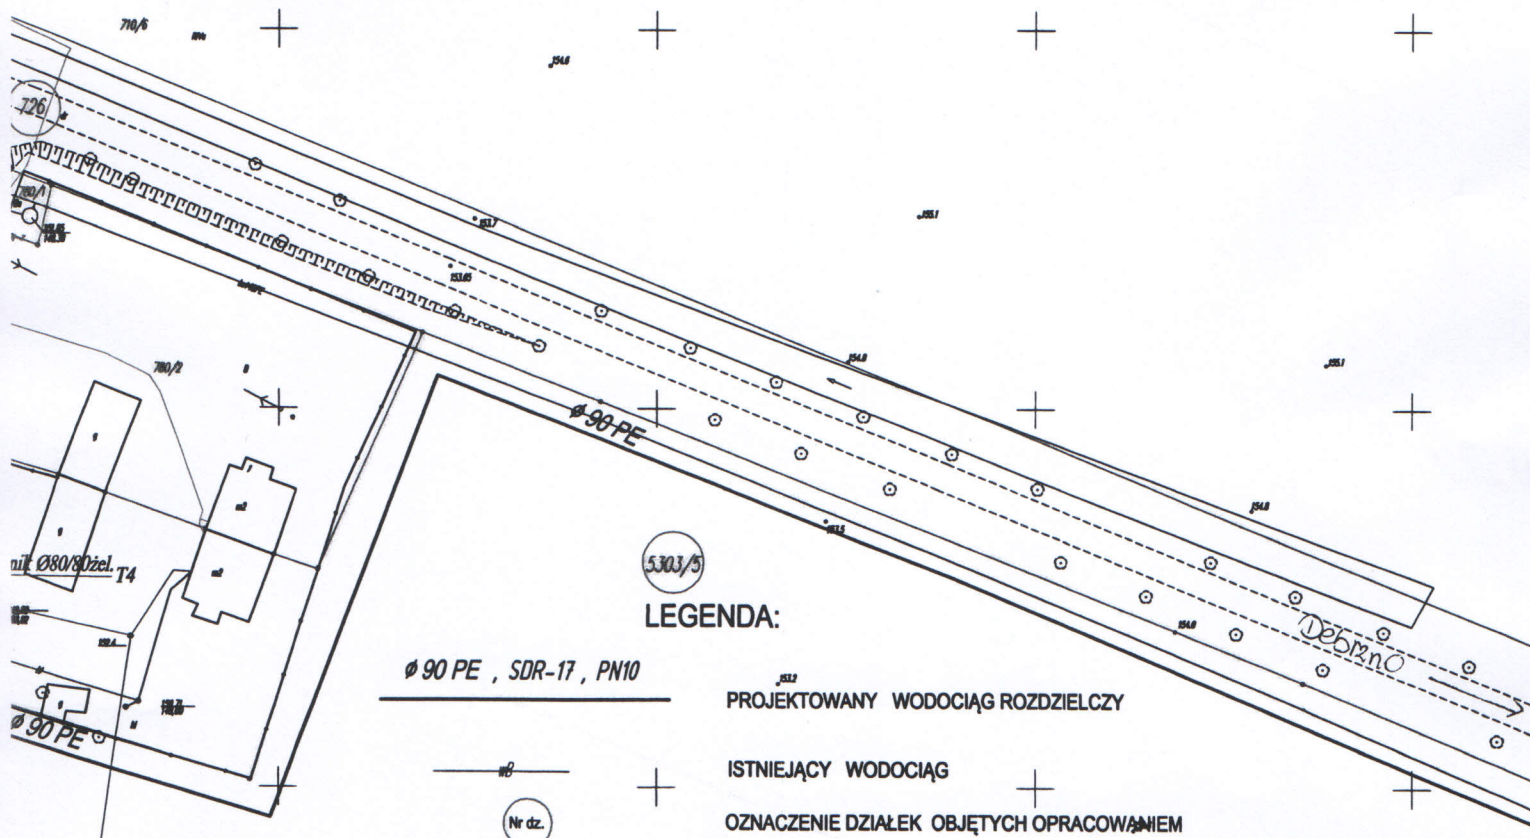

Stwierdzam zgodność
kserokopii z oryginałem

Człuchów, dnia 19.08.2014

Jednostka Projektowa: INWEST-SAN INŻYNIERIA SANITARNA Zbigniew Łojewski Sieroczyn 36d , 77-300 Człuchów			
Budowa wodociągu rozdzielczego na trasie Stanisławka-Przypółsko gm. Debrzno		Rysunek: Projekt zagospodarowania	
Inwestor: Miasto i Gmina Debrzno Zakład Wodociągów i Kanalizacji ul. Traugutta 2 , 77-310 Debrzno		Skala 1:1000	Rys. nr 2
		kwiecień 2014 rok	
Projektant: mgr inż. Zbigniew Łojewski	Podpis:	Sprawdzający: mgr inż. Mariusz Starczewski	Podpis:
upr. bud. POM/0045/PWOS/12 w spec. instalacyjnej bez ograniczeń		upr. bud. POM/0053/PWOS/10 w spec. instalacyjnej bez ograniczeń	

"INWEST-SAN"
INŻYNIERIA SANITARNA Zbigniew Łojewski
SIEROCHYN 36d, 77-300 CZŁUCHÓW
tel./fax 059 830 44 77, kom. 605 359 879
NIP 942-121-300, REGON 230960318