
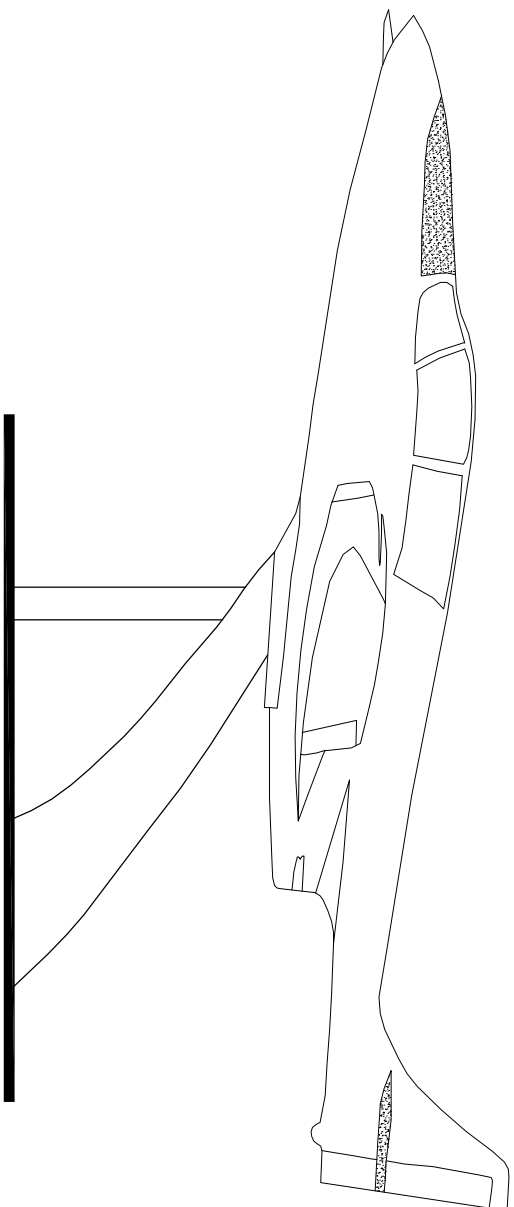


WIDOK SAMOŁOTÓW

SKALA 1:20

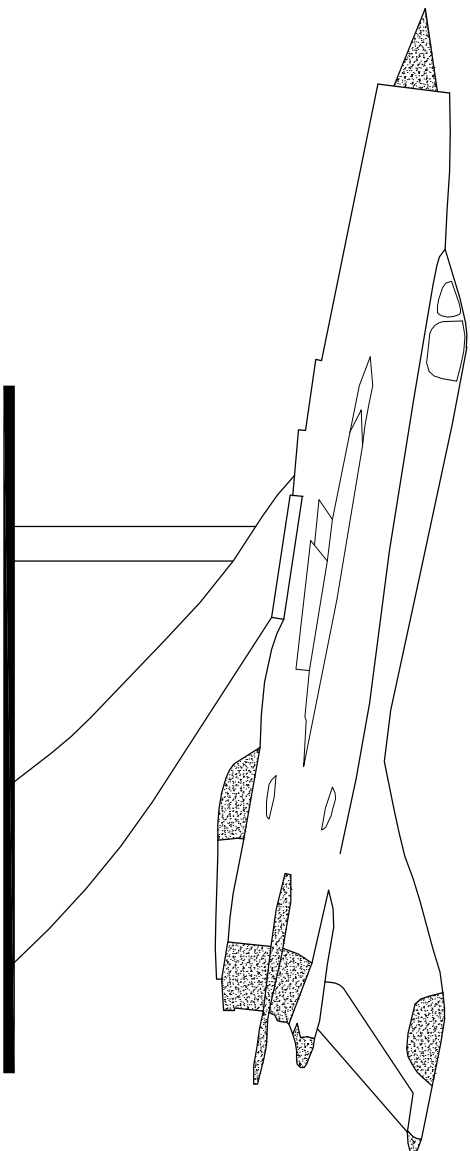

<div>CONCRETE</div> <div>pracownia projektowa architektura</div>		<div>mgr inż. Ewa Zagórzanka</div> <div>Tel. 606 102 637</div> <div>ul. Różana 2/1</div> <div>77-300 Chodów</div> <div>www.concrete-projekt.pl</div> <div>concrete@concrete-projekt.pl</div>		<div>Data opracowania:</div> <div>LIPIEC 2014r.</div>	
<div>Inwestor:</div> <div>Urząd Miasta i Gminy Debrzno</div> <div>ul. Traugutta 2</div> <div>77-310 Debrzno</div>		<div>branża:</div> <div>ARCHITEKTURA, KONSTRUKCJA</div>		<div>Adres inwestycji:</div> <div>działka 383/1, 382/4</div> <div>ul. Wojska Polskiego</div> <div>77-310 Debrzno</div>	
<div>Nazwa inwestycji:</div> <div>Budowa obiektów małej architektury - usytuowanie stałej ekspozycji wizualnej w postaci dwóch samolotów</div>					
<div>Projektant:</div>		<div>Nr uprawnień :</div>		<div>Podpis:</div>	
<div>mgr inż. Ewa Zagórzanka</div>		<div>POM/0353/POOK/12</div> <div>POM/0361/OWOK/08</div>			
<div>mgr inż. Katarzyna Piekarska</div>					
<div>Nazwa rysunku:</div> <div>WIDOK SAMOŁOTÓW</div>		<div>Skala:</div> <div>1:20</div>		<div>Nr rys.:</div> <div>K-3</div>	