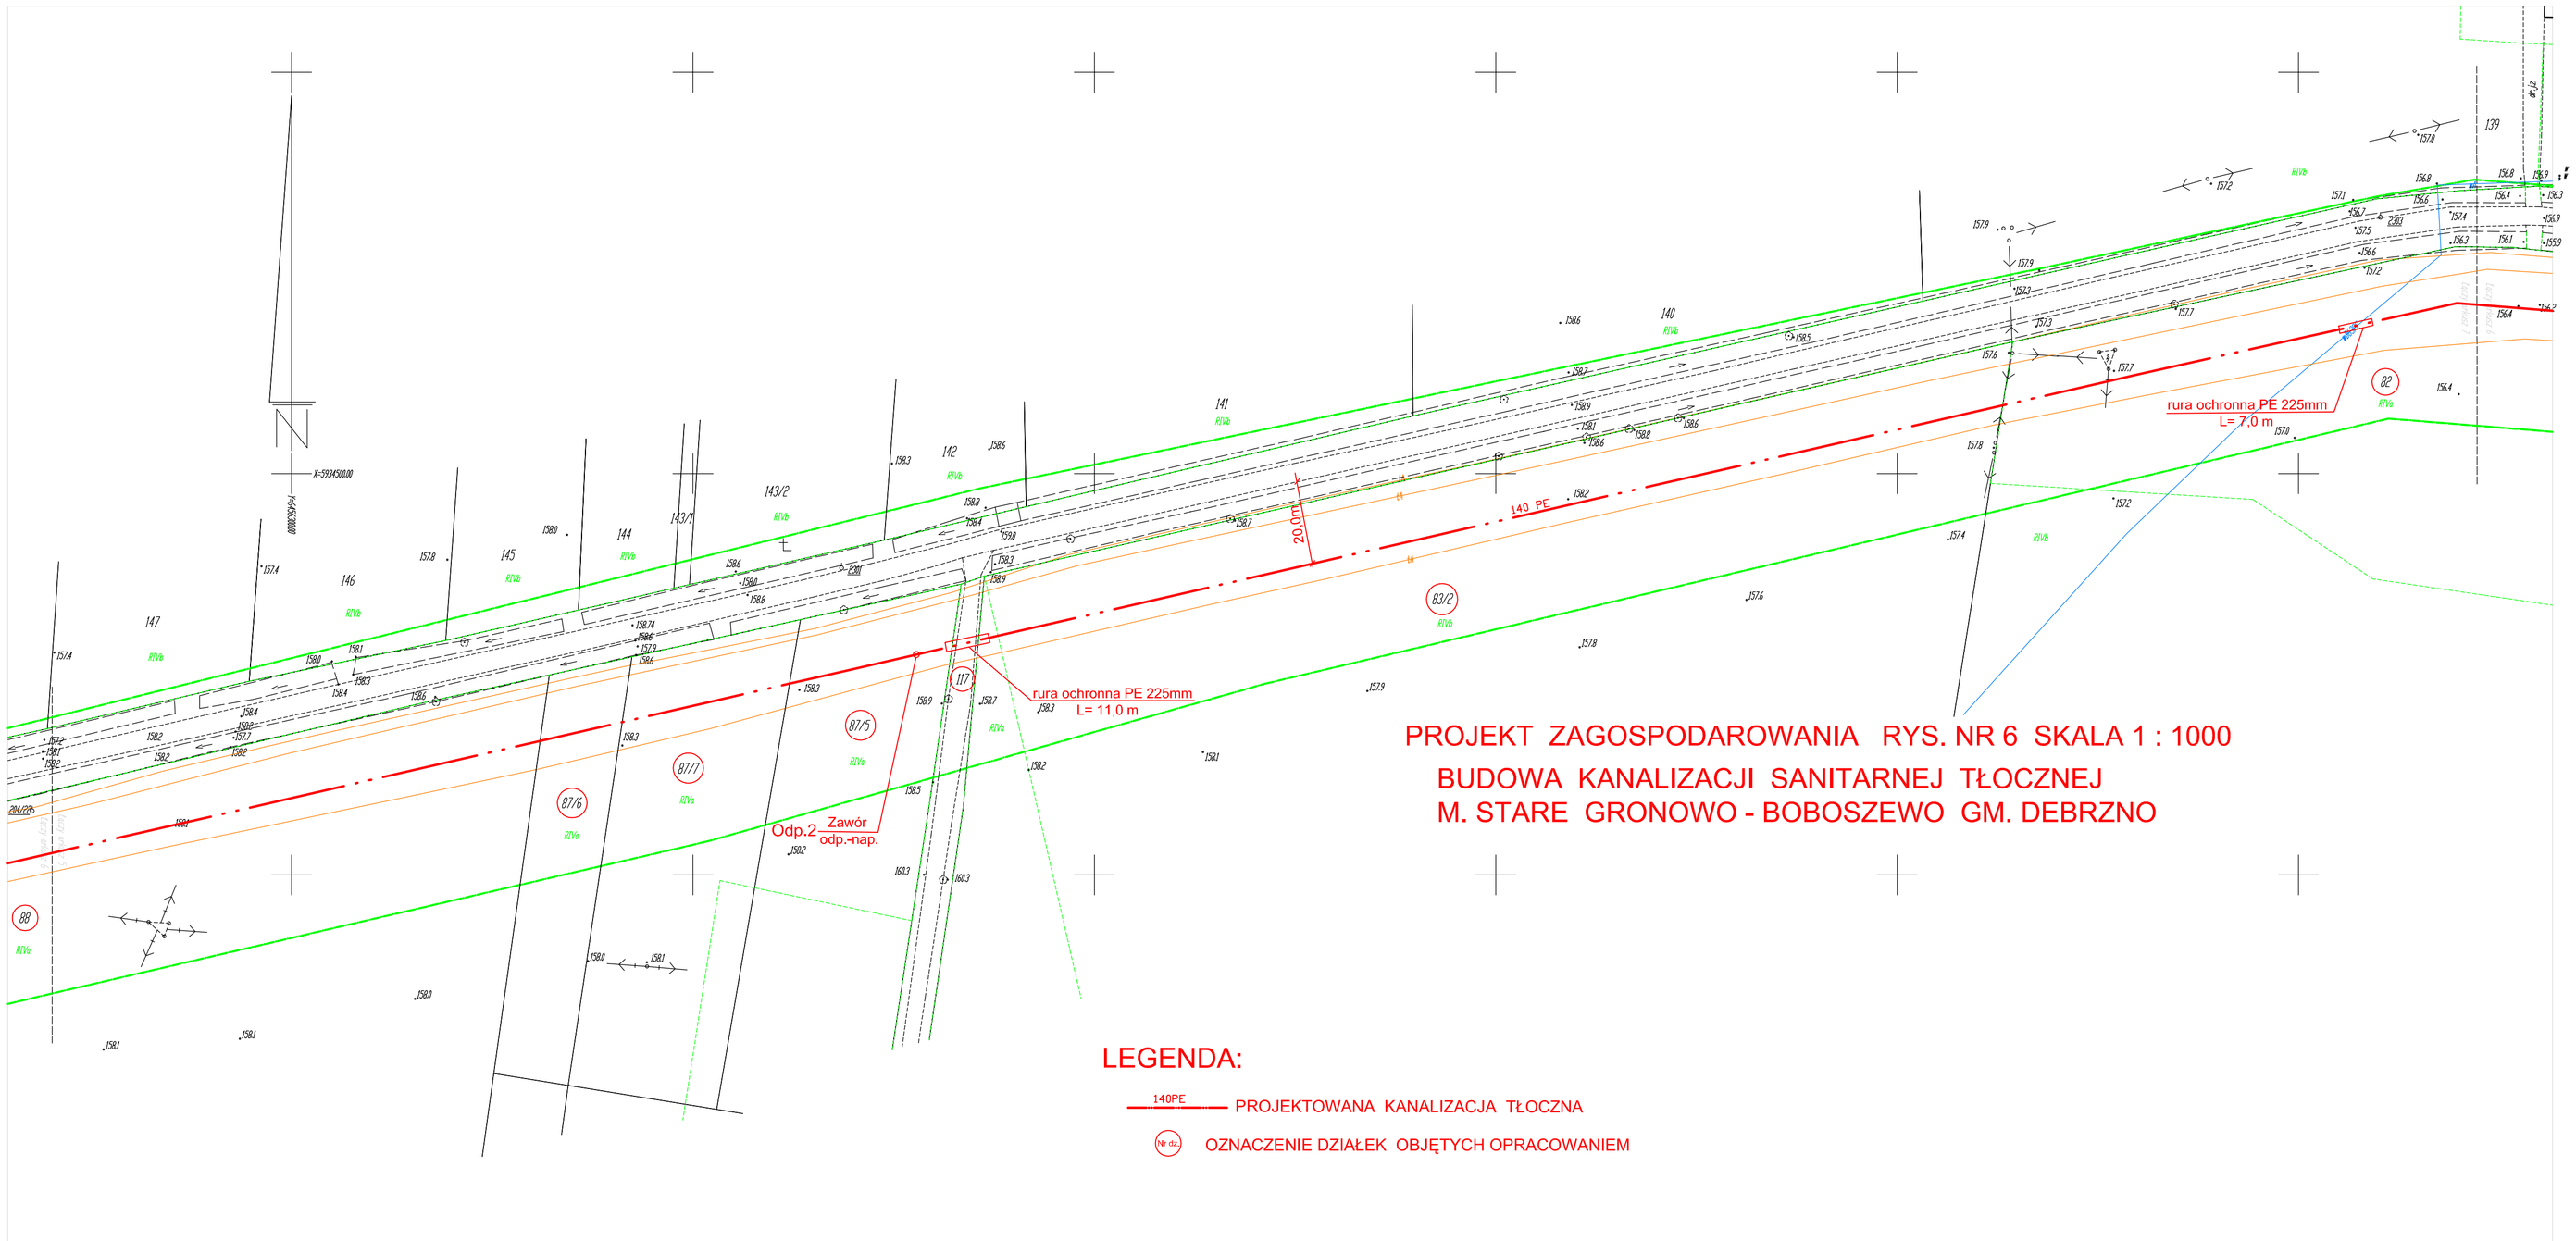

PROJEKT ZAGOSPODAROWANIA RYS. NR 6 SKALA 1 : 1000

BUDOWA KANALIZACJI SANITARNEJ TŁOCZNEJ
M. STARE GRONOWO - BOBOSZEWO GM. DEBRZNO

LEGENDA:

140PE PROJEKTOWANA KANALIZACJA TŁOCZNA

Nr dz. OZNACZENIE DZIAŁEK OBJĘTYCH OPRACOWANIEM