


PRZĘKRÓJ-1

SKALA 1:500/50

rów\_obustronny

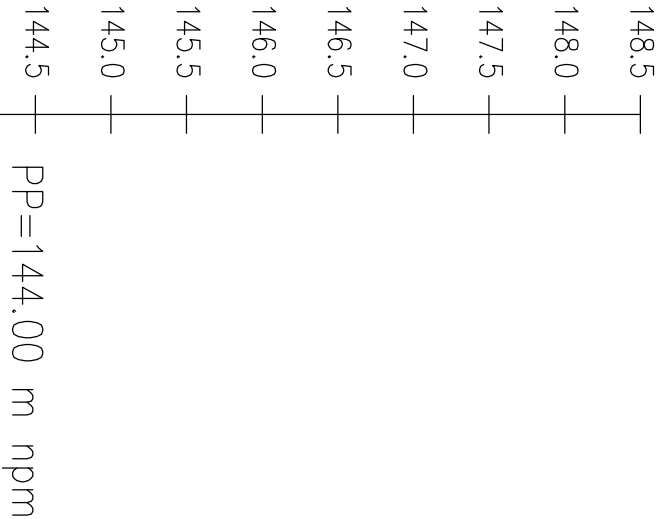

V	=	2
R <sub>cc</sub>	=	1000.0 m
Δi	=	-1.35515 %
tg	=	6.776 m
a	=	0.023 m
KM	=	22.030
H	=	147.296 m
L	=	13.553 m

NUMER PRZĘKROJU	1	2	3
RZĘDNA NIWELETY	147.70	147.42	147.26
RÓŻNICA WYSOKOŚCI	0.17	0.09	0.00
RZĘDNA TERENU	147.53	147.23	147.2
ELEMENTY NIWELETY	2.00 m -2.000 % -1.817 % 13.256 m	L=13.553 m R=1000 m	-0.462 % 27.187 m
ELEMENTY TRASY	Styczny    =6.83	Styczny    =11.22	Styczny    =38.04
ODLEGŁOŚĆ	0.00	22.03	55.99
KILOM. I HEKTOM.	0+000		

# Przekrój podłużny

PRACOWNIA PROJEKTOWA DRÓG I MOSTÓW			
mgr inż. Ryszard Kowalski			
71-468 SZCZECIN ul. Sosnowa 6a			
tel./fax (091) 45 00 745			
Nazwa i adres inwestycji	Przebudowa drogi gminnej Strzeżona - Buchowo: odc. II		
Imię i Nazwisko	Nr uprawnień	Podpis	Data
Projektował	Jerzy Wiśniewski	NN - 8345/769/84	12.2007
Opracował			
Sprawdził	mgr inż. Ryszard Kowalski	43/Sz/78	Skala 1:50/500
RYSUNEK NR 2		ARKUSZ NR 2/2	