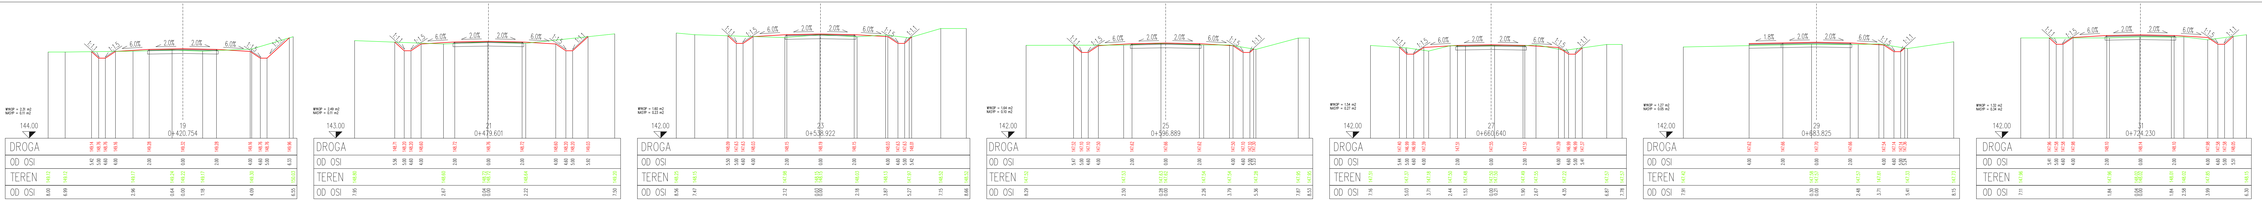

Przekroje poprzeczne

PRACOWNIA PROJEKTOWA DRÓG I MOSTÓW mgr inż. Ryszard Kowalski 71-468 SZCZECIN ul.Szosowa 6a tel./fax (091) 45 60 745			
Nazwa i adres inwestycji	Przebudowa drogi gminnej Strzeczona - Buchowo		
	Imię i Nazwisko	Nr uprawnień	Podpis	Data
Projektował	Jerzy Wiśniewski	NN - 8345/78/84		12.2007
Opracował				Skala
Sprawdził	mgr inż.Ryszard Kowalski	443/Sz/78		1:100
RYSUNEK NR 3		ARKUSZ NR 2/3		