




## Szczegół Pobocze - Jezdnia

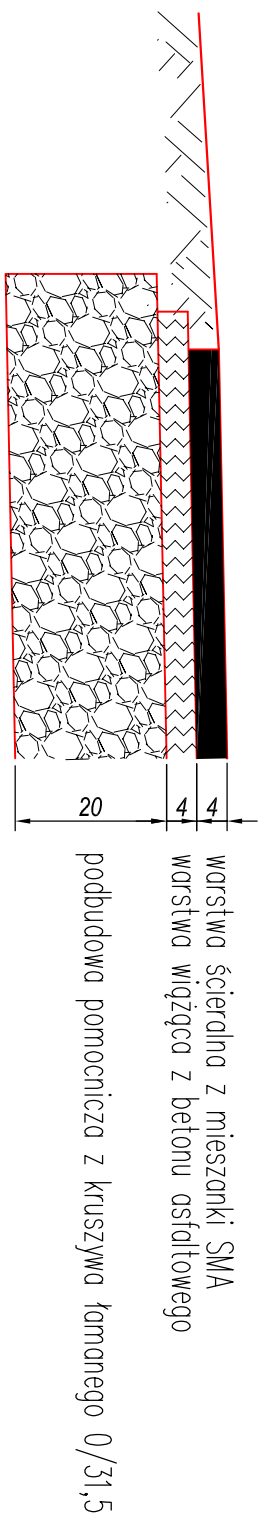

## Szczegół Zjazd - Jezdnia

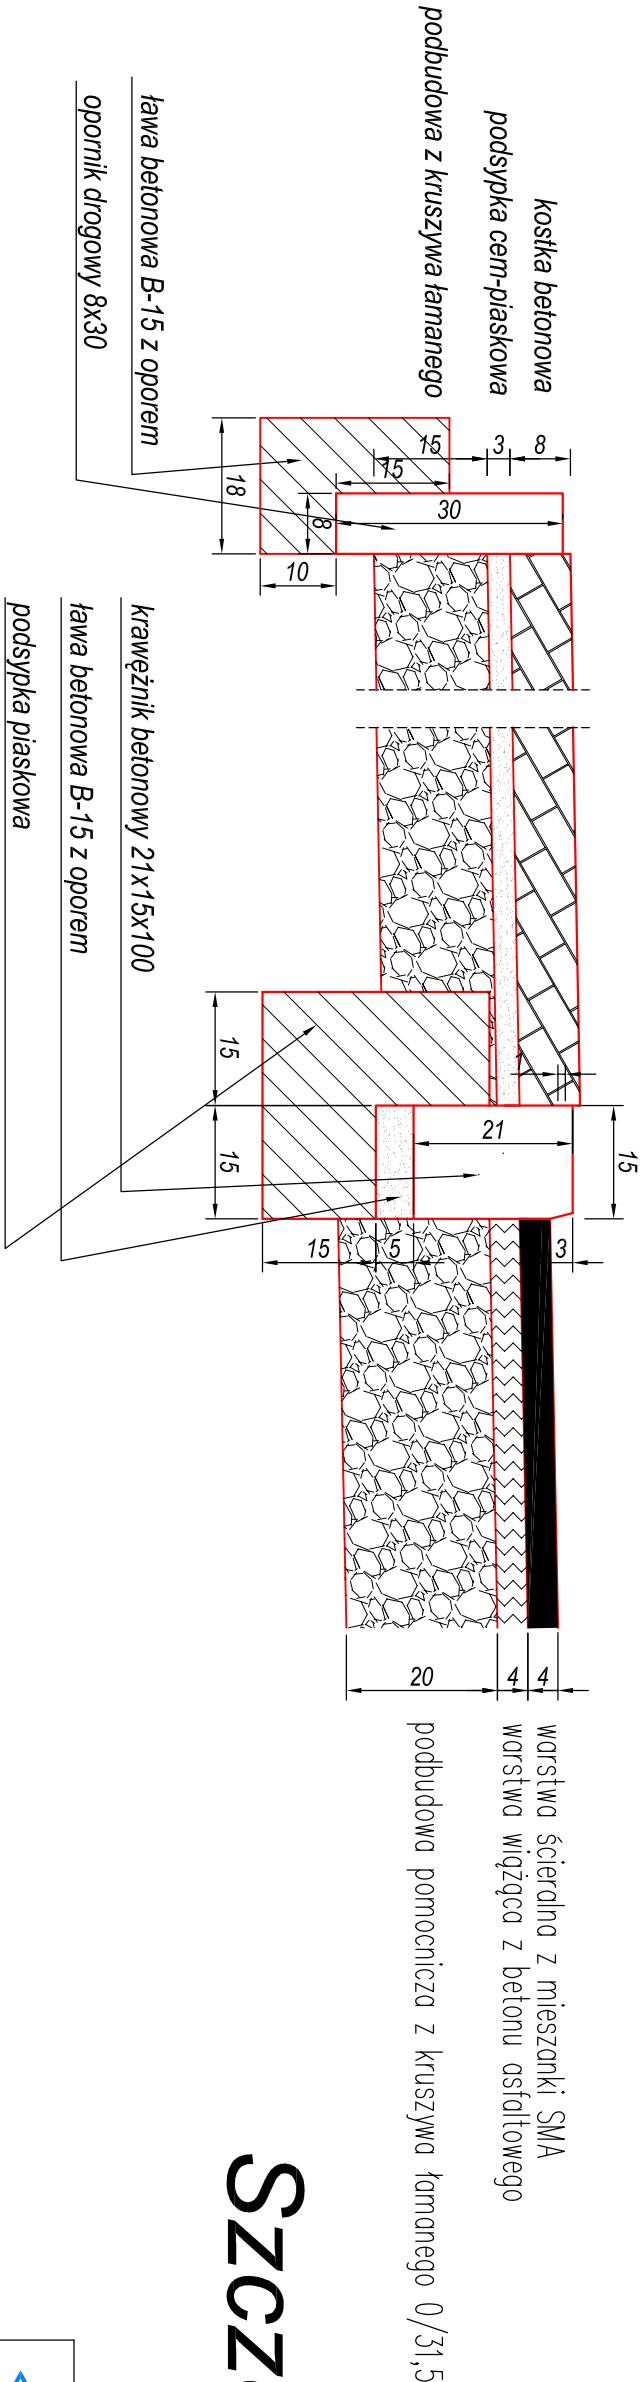

## Szczegół Ściek na zjazdach KPED-01.31

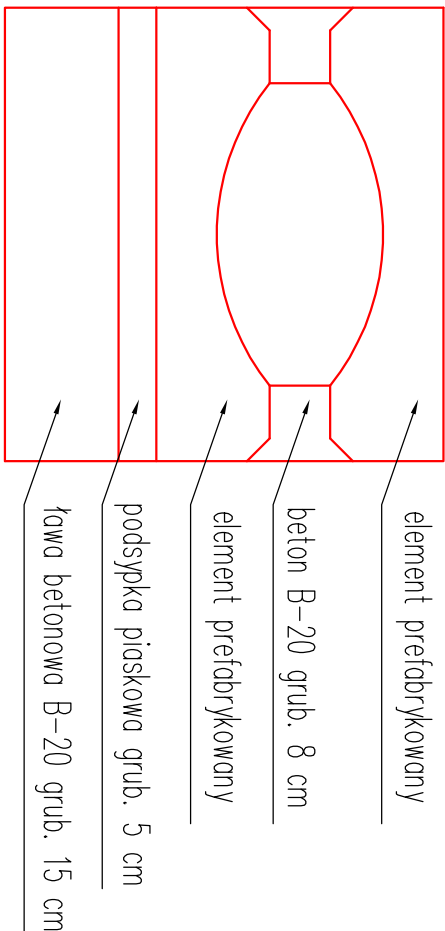

# Szczegóły konstrukcyjne

<div><div><div><div></div><div>D I M</div></div><div>Ryszard Kowalski</div></div><div><div>PRACOWNIA PROJEKTOWA DRÓG I MOSTÓW</div><div>mgr inż. Ryszard Kowalski</div><div>71-468 SZCZECIN ul. Sosnowa 6a</div><div>tel./fax (091) 45 00 745</div></div></div>				
Nazwa i adres inwestycji	Przebudowa drogi gminnej Strieczona - Buchowo			
	Imię i Nazwisko	Nr uprawnień	Podpis	Data
Projektował	Jerzy Wiśniewski	NN - 8345/769/84		12.2007
Opracował				
Sprawdził	mgr inż. Ryszard Kowalski	43/Sz/78		Skala 1:10
RYSUNEK NR 5		ARKUSZ NR 1/1		