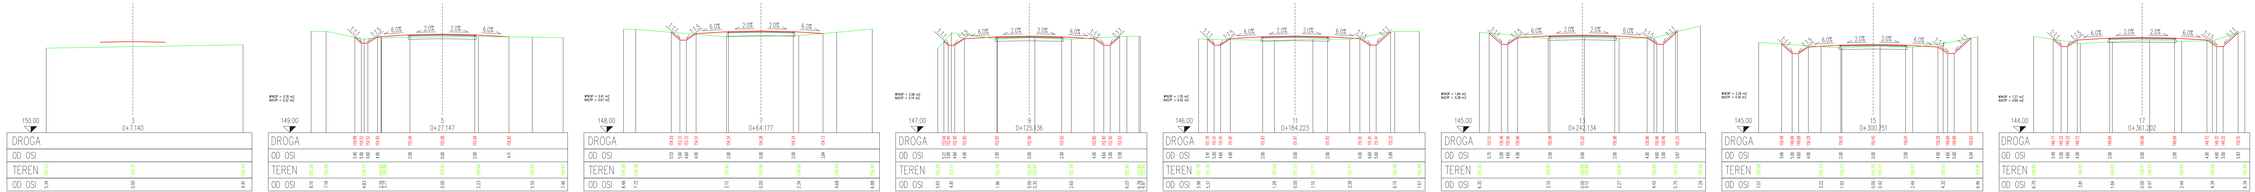

Przekroje poprzeczne

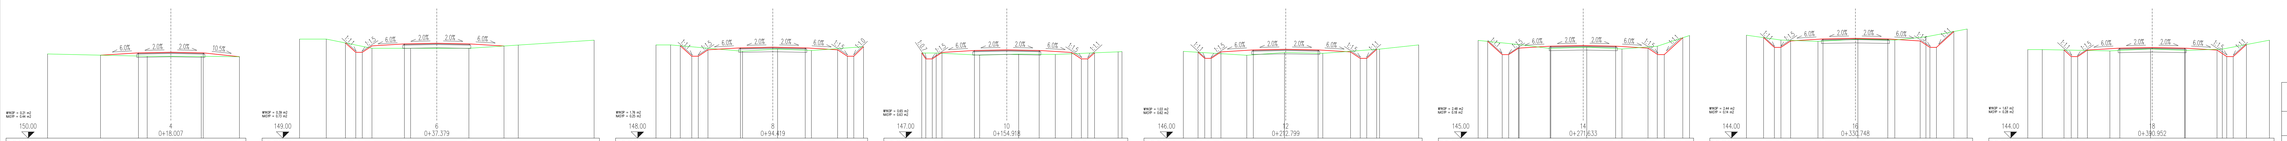

PRACOWNIA PROJEKTOWA DRÓG I MOSTÓW mgr inż. Ryszard Kowalski 71-468 SZCZECIN ul.Szosowa 6a tel./fax (091) 45 00 745	
Nazwa i adres inwestycji	**Przebudowa drogi gminnej Straszewa - Buchowo**

	Imię i Nazwisko	Nr uprawnień	Podpis	Data
Projektował	Jerzy Wiśniewski	NN - 8345/769/84		12.2007
Opracował				Skala 1:100
Sprawdził	mgr inż.Ryszard Kowalski	43/Sz/78		
RYSUNEK NR 3		**ARKUSZ NR 1/3**		