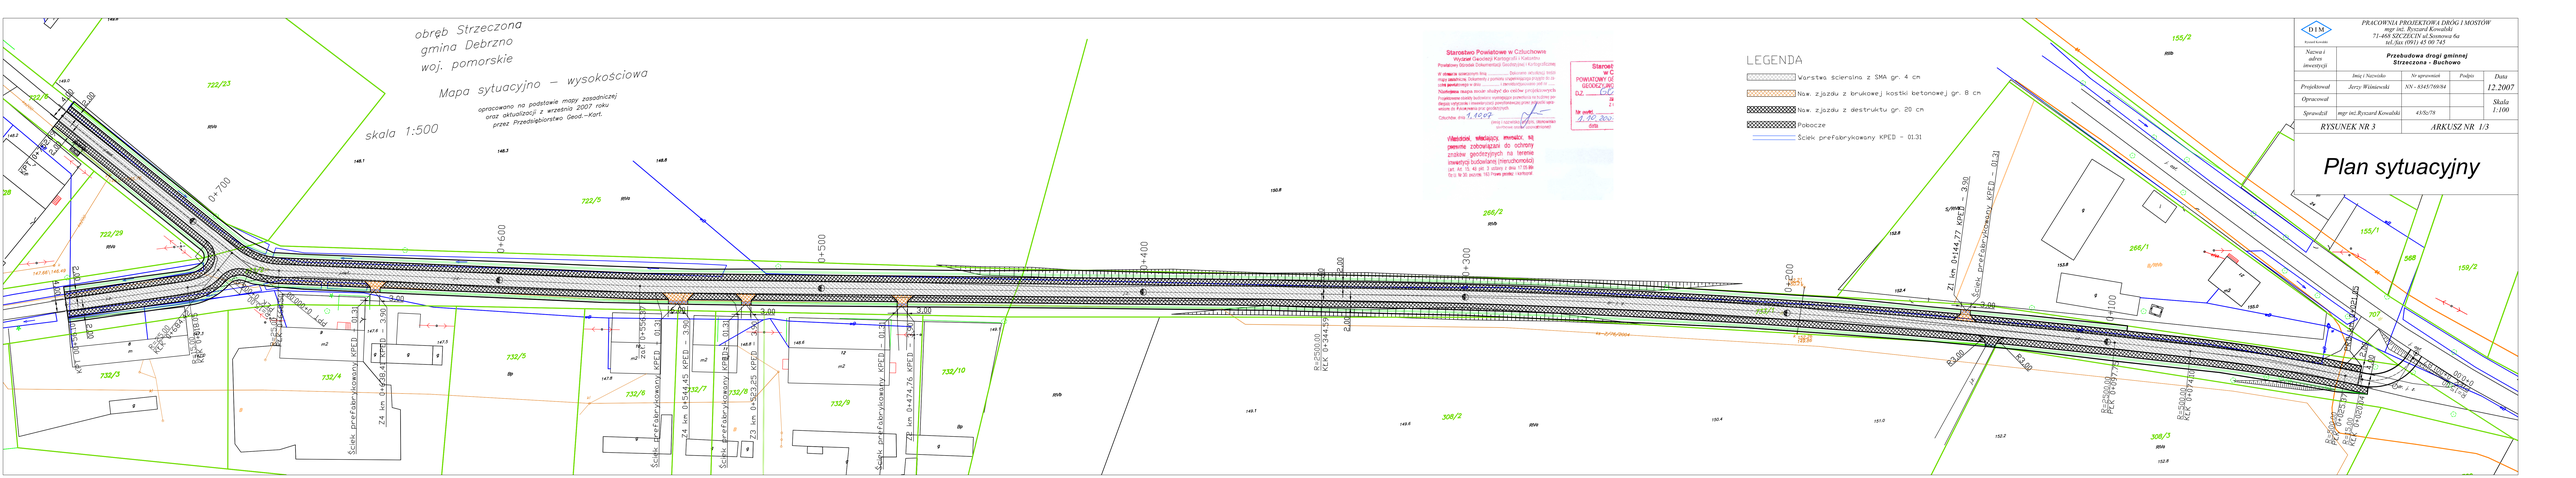
obręb Strzeczona
gmina Debrzno
woj. pomorskie
Mapa sytuacyjno – wysokościowa
opracowano na podstawie mapy zasadniczej
oraz aktualizacji z września 2007 roku
przez Przedsiębiorstwo Geod.-Kart.
skala 1:500
Starostwo Powiatowe w Człuchowie
Wydział Geodezji Kartografii i Katastru
Powiatowy Ośrodek Dokumentacji Geodezyjno - Kartograficznej
Starostwo
w C
POWIATOWY OŚ
GEODEZYJNO
D.D. 2007
Nr ewid.
Data
LEGENDA
Warstwa ścieralna z SMA gr. 4 cm
Nawierzchnia z brukowej kostki betonowej gr. 8 cm
Nawierzchnia z destruktu gr. 20 cm
Pobocze
Ścieki prefabrykowany KPED - 01.31
DIM
PRACOWNIA PROJEKTOWA DROG I MOSTÓW
mgr inż. Ryszard Kowalski
71-466 SZCZECIN ul. Szosowa 6a
tel./fax (091) 45 00 745
Nazwa i adres inwestycji
Przebudowa drogi gminnej
Strzeczona - Buchowo
Projektował
Jerzy Wiśniewski
NN - 8345/769/84
12.2007
Opracował
Sprawdził
mgr inż. Ryszard Kowalski
43/0a/78
Skala 1:100
RYSUNEK NR 3
ARKUSZ NR 1/3
Plan sytuacyjny