


# Elementy monolityczne: NM-1

szt. 5

Skala 1:25

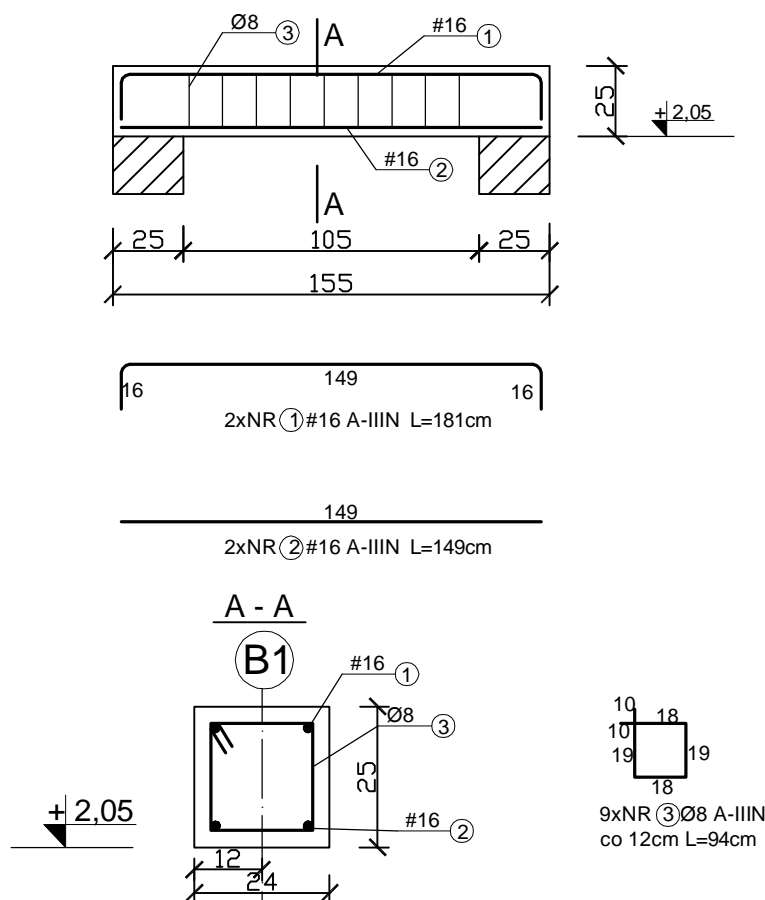

## ZESTAWIENIE STALI: NM.-1

Poz.	Stal		Długość [cm]	Ilość [szt.]			Długość łączna [m]	
	A-0	A-IIIIN		ilość [szt.]	elemntów	ogólnie [szt.]	A-IIIIN (Ø8)	A-IIIIN (Ø16)
1	-	16	181	2	5	10	-	18,10
2	-	16	149	2	5	10	-	14,90
2	-	8	94	9	5	45	42,30	-
Długość wg średnic [m]							42,30	33,00
Masa 1 mb pręta [kg/mb]							0,395	1,58
Masa łączna wg średnic [kg]							16,71	52,14
Ogółem [kg]							68,85	

PROJEKT INKUBATORA PRZEDSIĘBIORCZOŚCI Z  
INFRASTRUKTURA  
GMINA DEBRZNO, WIEŚ CIERZNIE  
dz.nr 498/16

**COLOSSEUM**  
pracownia projektowa  
KONSTRUKCJE BUDOWLANE

Elementy monolityczne: NM-1

Bud. B  
Rys.  
/K

1: 25

autor:  
mgr inż. Zbigniew Słowinski  
UAN/8346/812/87

opracowała:  
mgr.inż. Piotr Modzelewski

sprawdził  
mgr inż. Jerzy Racki  
UAN/7342/1183/94

Grudzień 2009

pracownia projektowa "COLOSSEUM" 76-200 SZUPSK UL.TUWIMA 3A/3 TEL./FAX 0-59 8413612