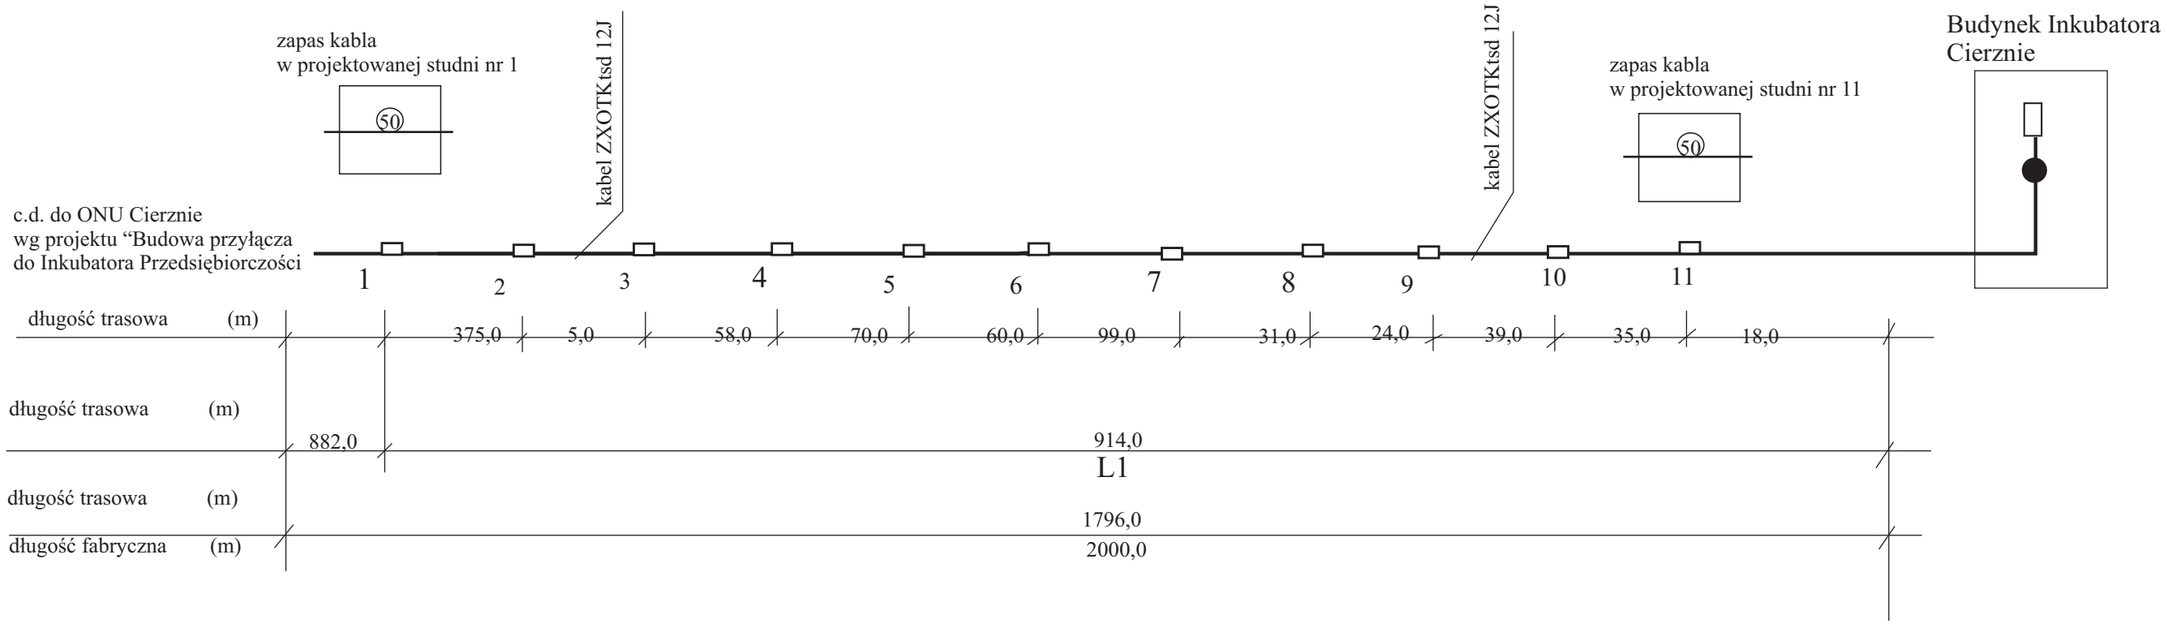

NAZWA INWESTYCJI;

INKUBATOR PRZEDSIĘBIORCZOŚCI Z INFRASTRUKTURĄ

ADRES INWESTYCJI;

GMINA DEBRZNO
WIEŚ CIERZNIE
dz. nr
498/1, 498/2, 498/4, 498/10, 498/12, 498/14, 498/16, 498/17, 498/18

INWESTOR;

MIASTO I GMINA DEBRZNO
UL. TRAUGUTTA 2
77-310 DEBRZNO

JEDNOSTKA PROJEKTOWA;

pracownia projektowa
COLOSSEUM
ul. Tuwima 3A Słupsk 76-200

NAZWA RYSUNKU

Schemat wyprostowany kabla OTK

Opraxował inż. Irena Żądełek Nr upr. 0235/96/U	Data 12.2009
Autor inż. Irena Żądełek Nr upr. 0235/96/U	Skala
Sprawdził inż. Krystian Czapiewski Nr upr. 020/96/U	*RYS. NR* 7.5