

PRZEKROJE NORMALNE SKALA 1:50

3 - 3

PARKING


JEZDNIA

PARKING

CHODNIK


JEZDNIA

4 - 4

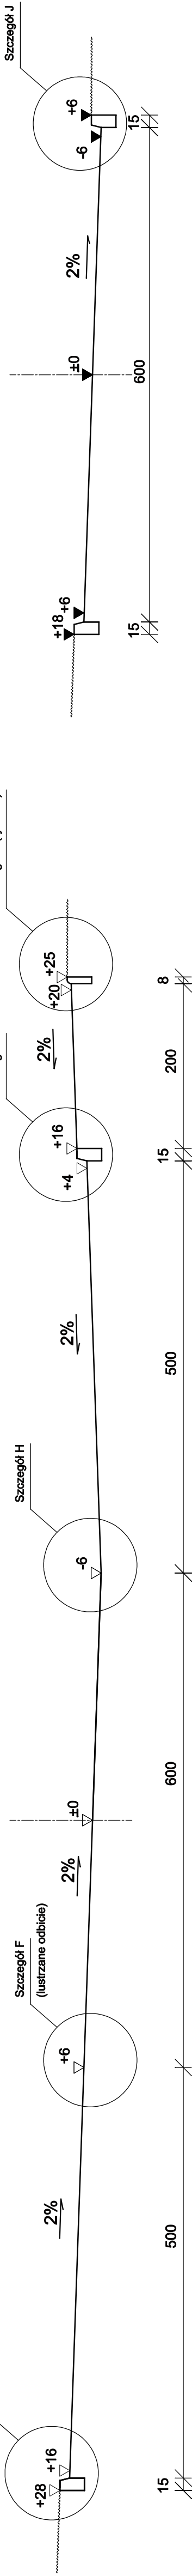


SZCZEGÓŁY KONSTRUKCYJNE SKALA 1:20


Szczegół G

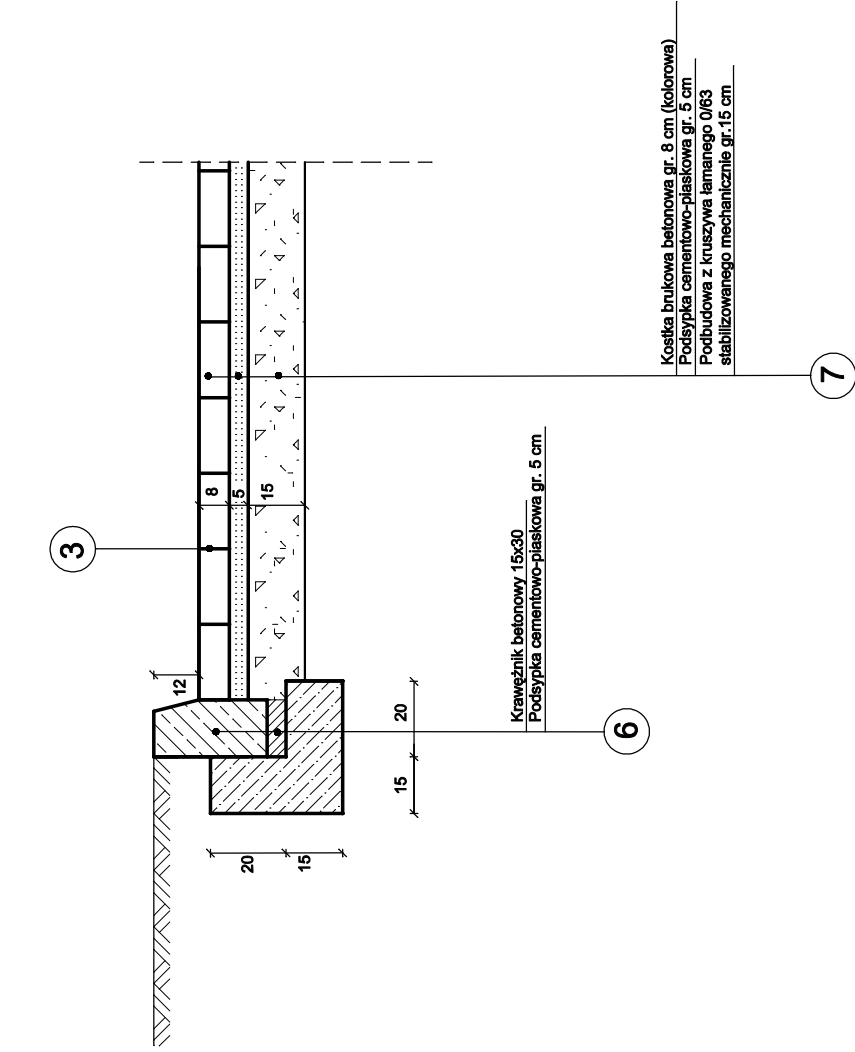


Szczegół H

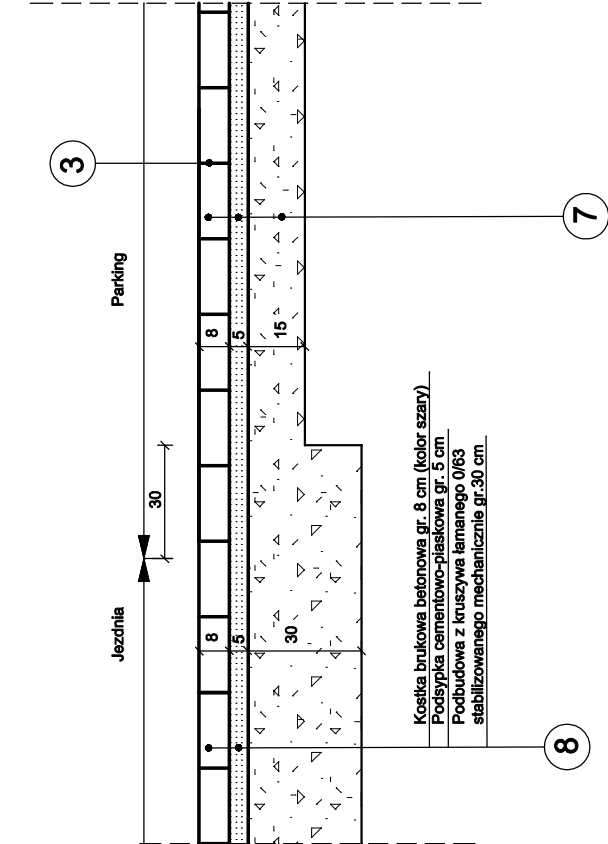

Szczegół I

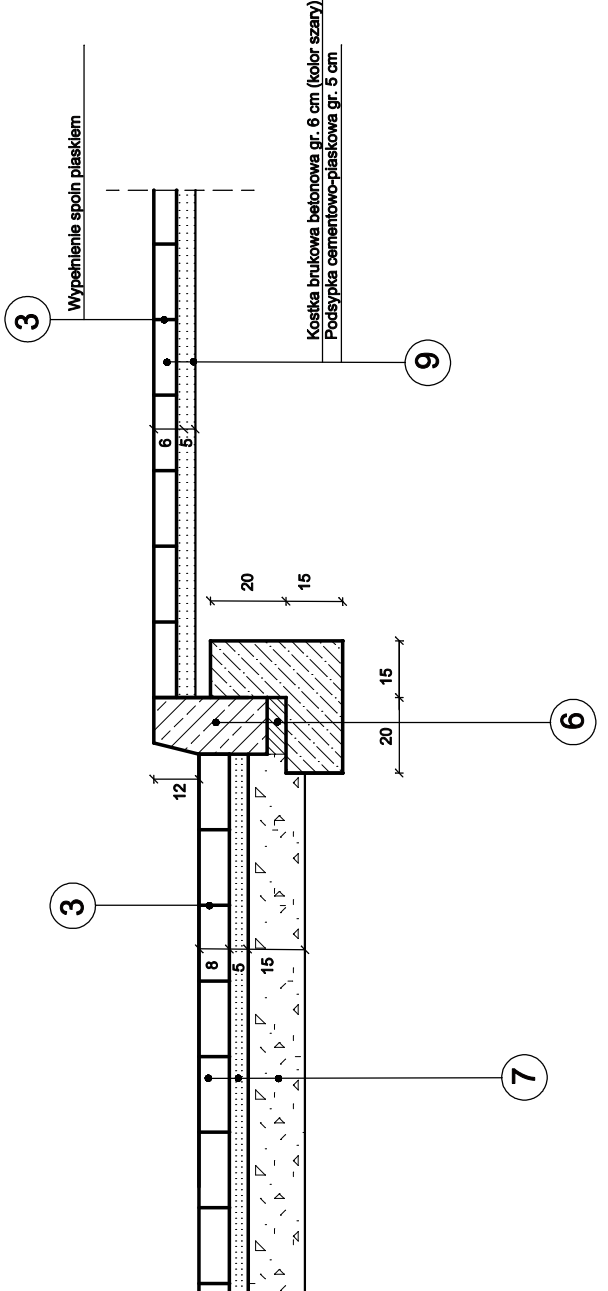

Szczegół J

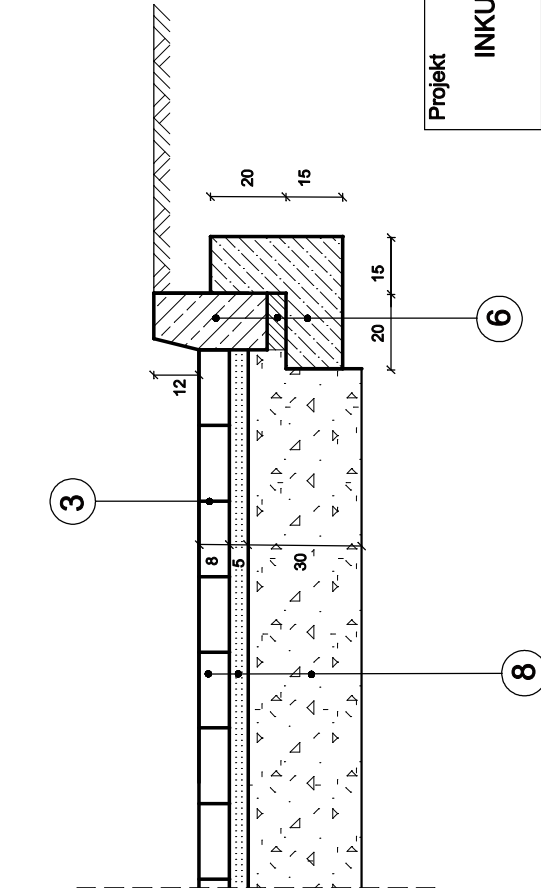

Projekt	Jednostka projektowa	COLOSSEUM pracownia projektowa 76-200 Słupsk ul. Tuwima 3A/3 tel/fax 0-59 841 36 12
INKUBATOR PRZEDSIĘBIORCZOŚCI	Projektował	
Inwestor	mgr inż. Grzegorz Wiedro UAN 8396/26/88	
MIASTO I GMINA DEBRZNO ul. Traugutta 3a 77-310 Debrzno	Sprawdził	
Adres inwestycji	mgr inż. Teresa Mikułko BK.IIF.7342/81/94	
GMINA DEBRZNO WIEŚ CIERZYNIE	Podpis	
dz. nr 498/4, 498/10, 498/14, 498/16, 498/17		
Branża	drogowa	
Tytuł rysunku	Przekroje normalne i konstrukcyjne	
Data	12.2009	
Skala	1:50 1:20	
Nr rys.	D-5	

UWAGA:  
W przypadku wystąpienia w podłożu gruntowym lokalnych miejsc z załeganiem pod nawierzchnią gliny pylastej lub pyłów należy wykonać dodatkowo warstwę mrozochronną z kruszywa (pospółka, piasek) gr. 30 cm