PLAN SYTUACYJNO-WYSOKOŚCIOWY SKALA 1:500

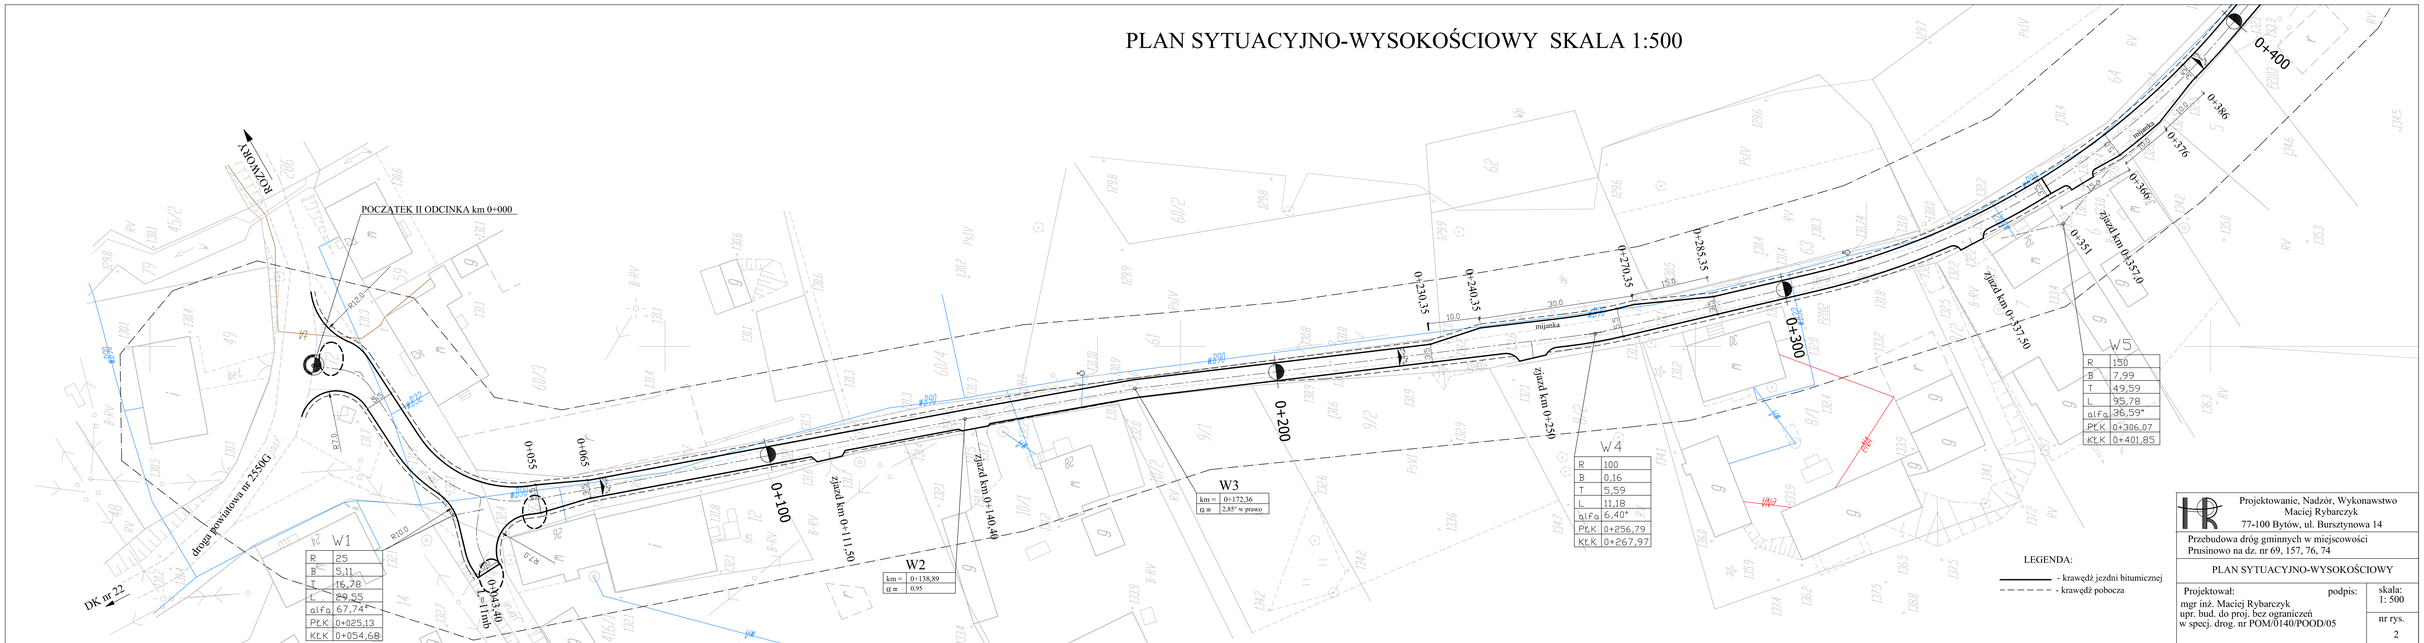

Projektowanie, Nadzór, Wykonawstwo
Maciej Rybarczyk
77-100 Bytów, ul. Bursztynowa 14

Przebudowa dróg gminnych w miejscowości
Prusinowo na dz. nr 69, 157, 76, 74

PLAN SYTUACYJNO-WYSOKOŚCIOWY

Projektował: podpis:
mgr inż. Maciej Rybarczyk
upr. bud. do proj. bez ograniczeń
w specj. drog. nr POM/0140/POOD/05

skala: 1: 500

nr rys. 2