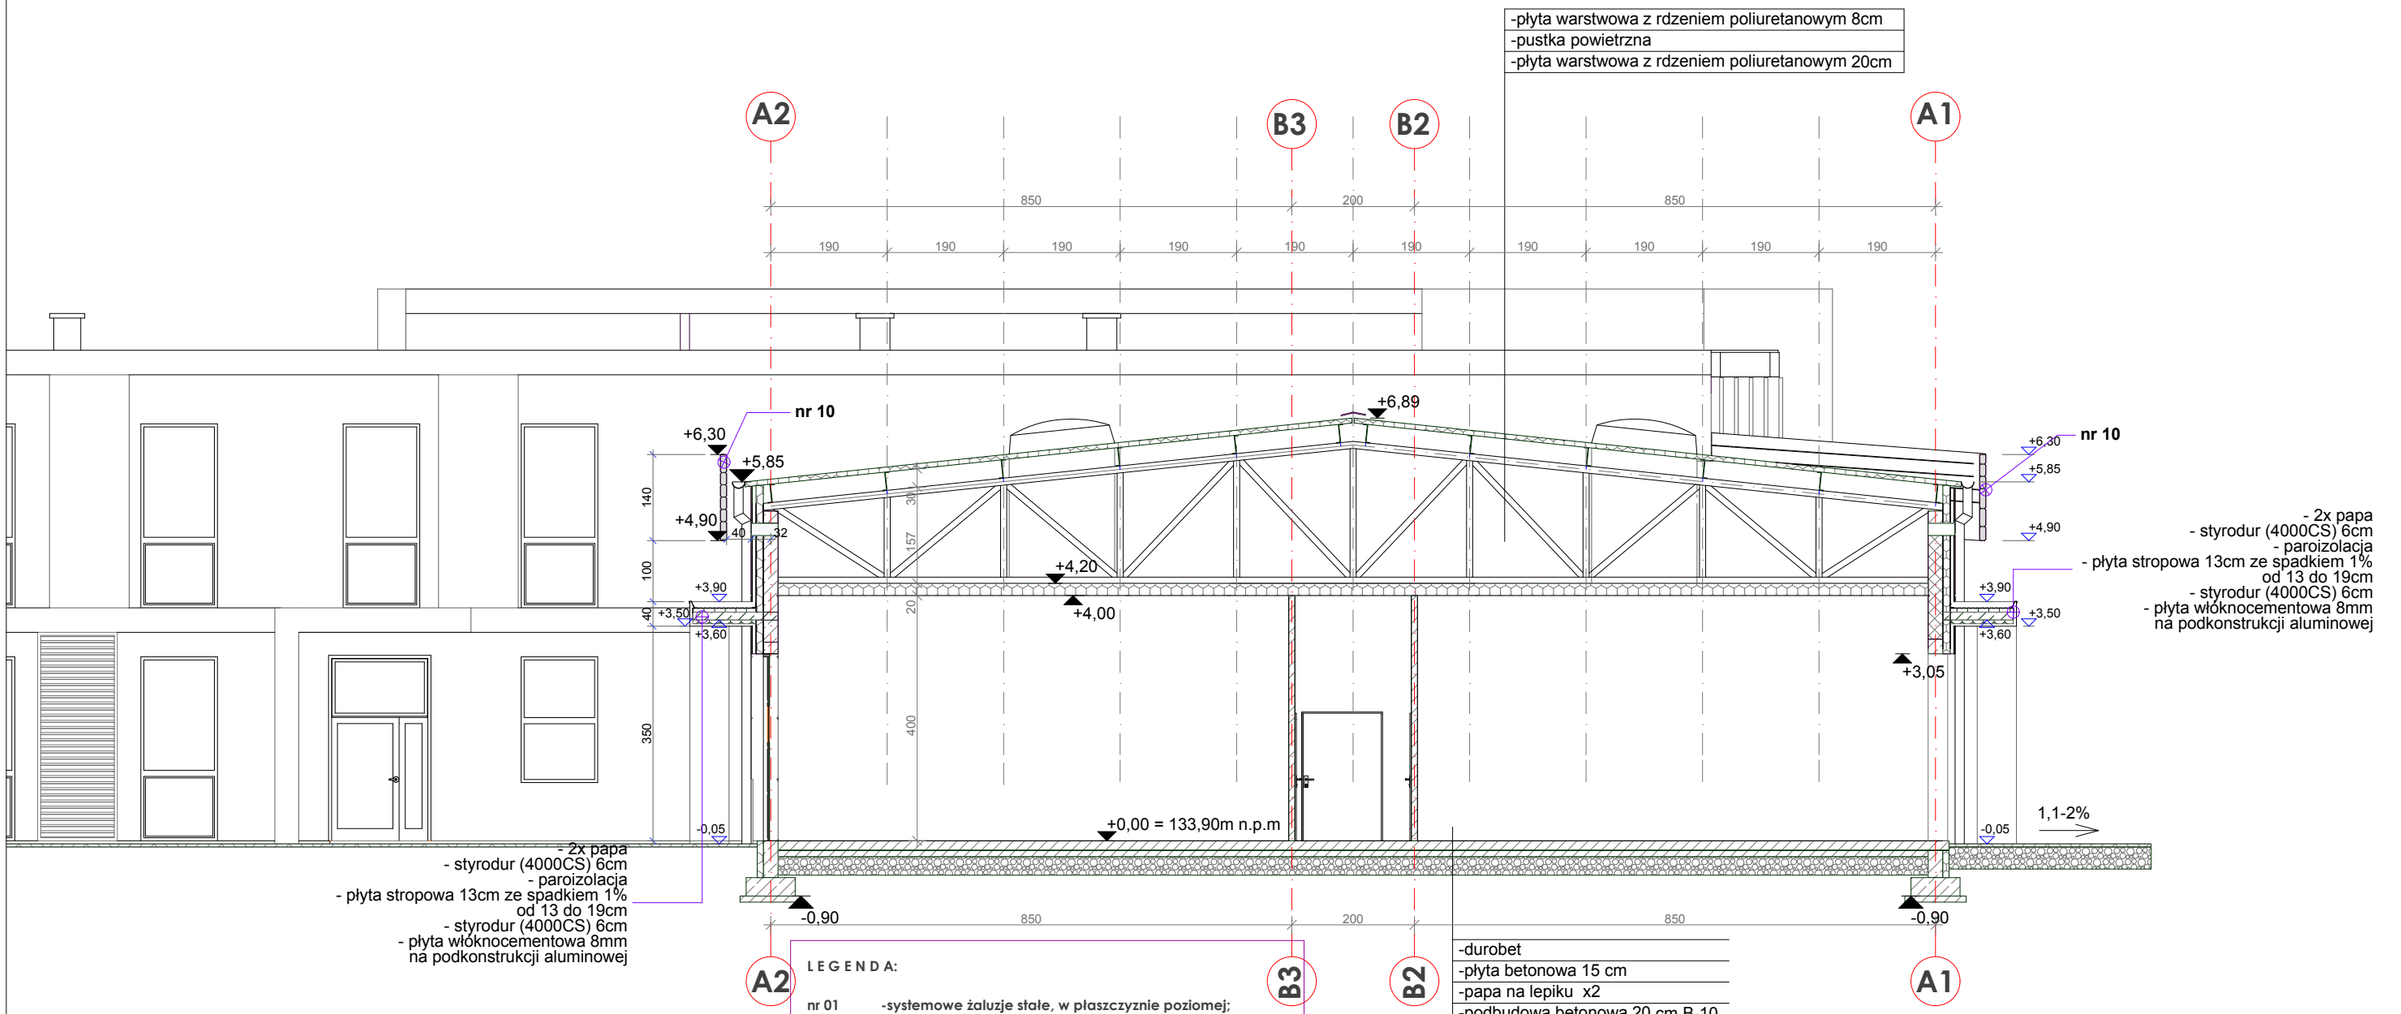

LEGENDA:

nr 01 -systemowe żaluzje stałe, w płaszczyznie poziomej; alumniowe profile żaluzji - stałe o przekroju wrzeciona 200mm, mocowane pod kątem 30° do konstrukcji o profilach zamkniętych w rozstawie jak na rysunku kolor RAL - 7024

nr 02 -systemowe żaluzje stałe, w płaszczyznie pionowej; 5 aluiminowych profili żaluzji -stałe o przekroju wrzeciona 200mm, mocowane co 20cm pod kątem 0° do konstrukcji o profilach zamkniętych kolor RAL - 7024

nr 03 - **siedzisko z desek 5/12cm** czerwony cedr w **rozstawie co 1cm na podkonstrukcji stalowej zabudowanej od zewnątrz płytą elewacyjną włóknocementową**

nr 04 -systemowe żaluzje przesuwne z stałymi profilami drewnianymi mocowane w aluminowej ramie anodowanej na kolor RAL -3016

nr 05 -systemowe żaluzje przesuwne z blachy perforowanej mocowane w aluminowej ramie anodowanej na kolor RAL -9006

nr 06 -krawężnik chodnikowy (patrz detal nr ...)

nr 07 -detal nr ...

nr 08 -detal nr ...

nr 09 -detal nr ...

nr 10 -blacha stalowa trapezowa T-14 kolor RAL - 7024

PRZEKROJ A2

INKUBATOR PRZEDSIĘBIORCZOŚCI Z INFRASTRUKTURĄ

NAZWA INWESTYCJI:

GMINA DEBRZNO
WIES CIERZNIE
dz. nr 498/16

ADRES INWESTYCJI:

MIASTO I GMINA DEBRZNO
UL. TRAUGUTTA 2
77-310 DEBRZNO

INWESTOR:

pracownia projektowa
C O L O S S E U M
ul. Tuwima 3A/3 Słupsk 76-200

JEDNOSTKA PROJEKTOWA:

PRZEKRÓJ A/2

NAZWA RYSUNKU

AUTOR:	SKALA:
mgr inż. arch. Mirosław Zwolski *upr. nr BK IIF 7342/50/94*	*1:100*
SPRAWDZIŁ: *mgr inż. arch. Katarzyna Stawniak* *upr. nr PO/KK/295/2009*	DATA: *28-12-2009*
OPRACOWAŁ: *mgr inż. arch. Domnika Skrobiszewska*	RYS. NR **A.07**