


Elementy monolityczne:P.0.7

szt. 2

Skala 1:25

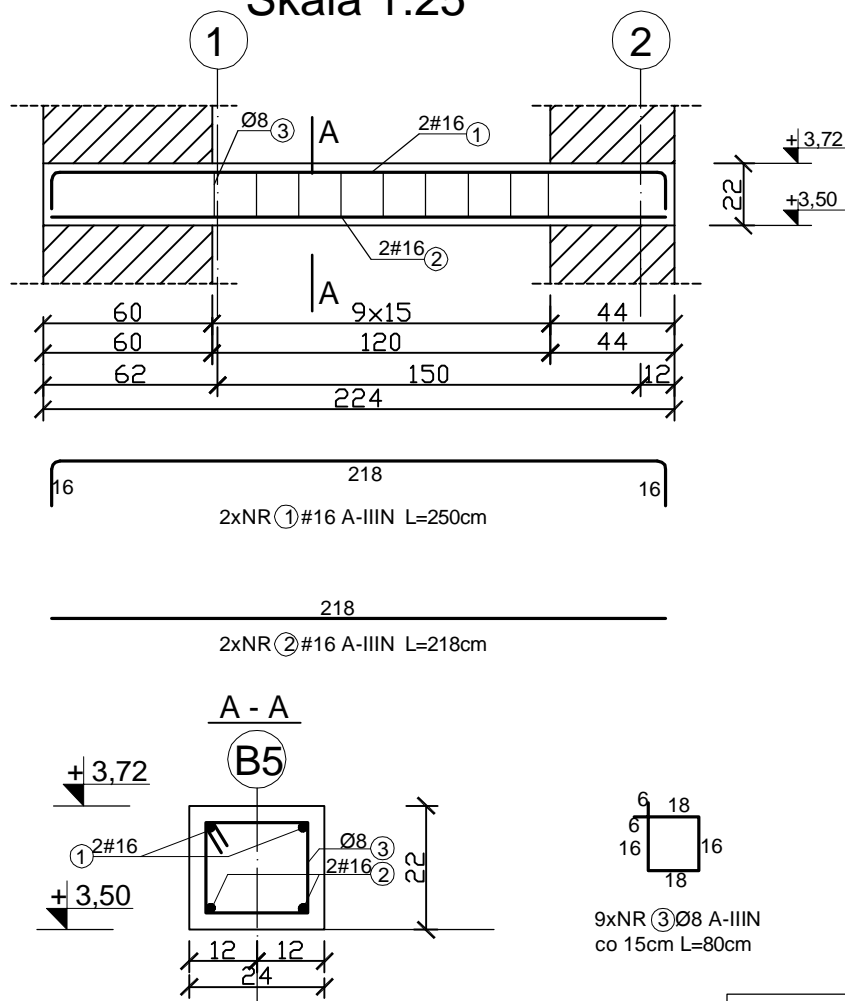

Beton B30
Stal:A-IIIN (RB500)

ZESTAWIENIE STALI: P.0.7

Poz.	Stal		Długość [cm]	Ilość [szt.]			Długość łączna [m]	
	A-0	A-IIIN		ilość [szt.]	elemntów	ogólnie [szt.]	A-IIIN (#8)	A-IIIN (#16)
1	-	16	250	2	2	4	-	10,00
2	-	16	218	2	2	4	-	8,72
2	-	8	80	9	2	18	14,40	-
Długość wg średnic [m]							14,40	9,36
Masa 1 mb pręta [kg/mb]							0,395	1,58
Masa łączna wg średnic [kg]							5,69	29,58
Ogółem [kg]							35,27	

PROJEKT INKUBATORA PRZEDSIĘBIORCZOŚCI Z
INFRASTRUKTURA
GMINA DEBRZNO, WIEŚ CIERZNI
dz.nr 498/16

COLOSSEUM
pracownia projektowa
KONSTRUKCJE BUDOWLANE

Bud.B
Rys.
/K
1:25

autor:
mgr inż. Zbigniew Słowinski
UAN/8346/812/87

opracowała:

sprawdził
mgr inż. Jerzy Racki
UAN/7342/1183/94

Grudzień 2009

pracownia projektowa "COLOSSEUM" 76-200 SZUPSK UL.TUWIMA 3A/3 TEL./FAX 0-59 8413612