


Elementy monolityczne:P.1.9

szt. 2
Skala 1:25

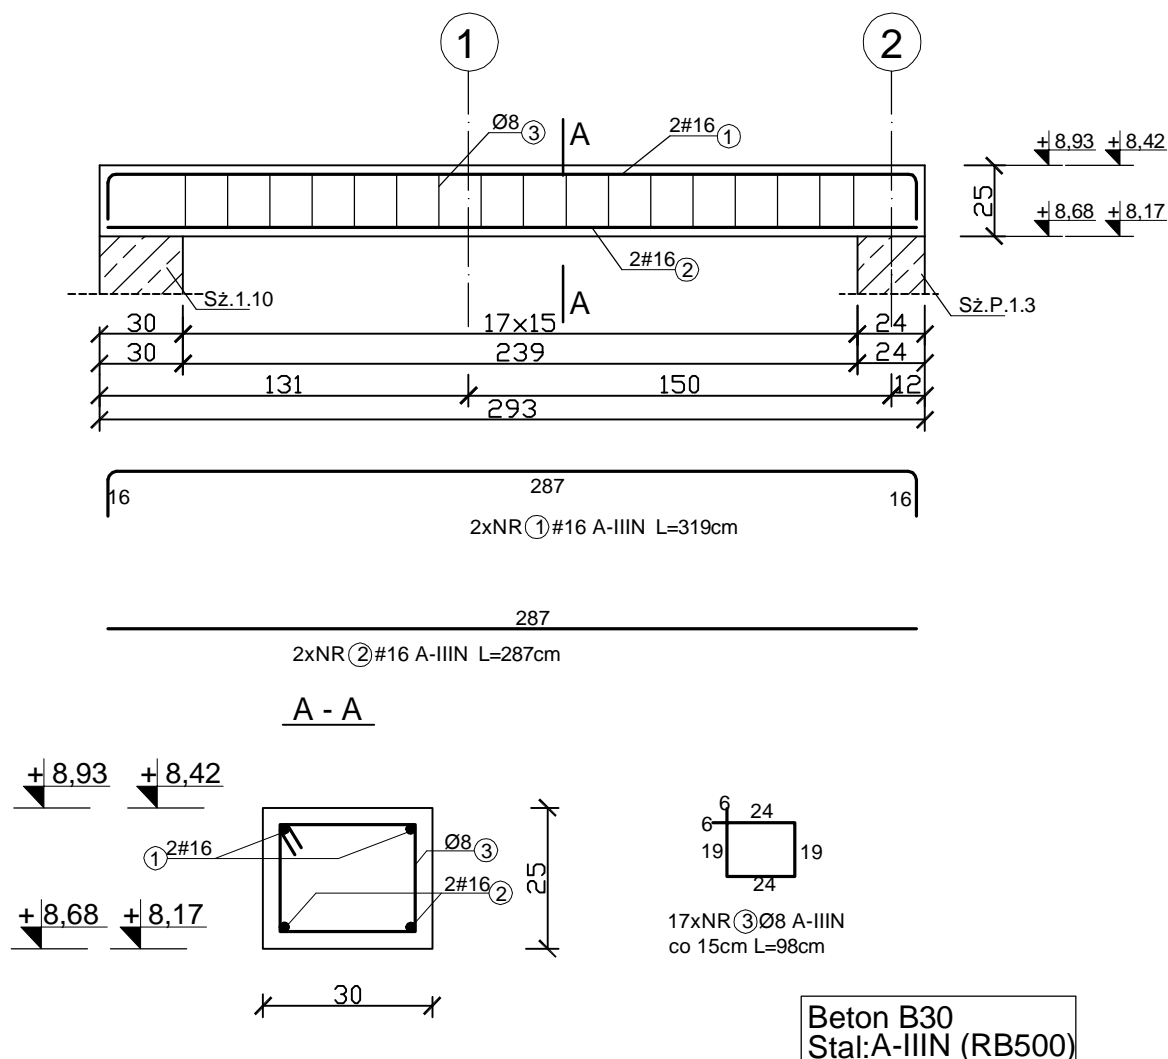

ZESTAWIENIE STALI: P.1.9

Poz.	Stal		Długość [cm]	Ilość [szt.]			Długość łączna [m]	
	A-0	A-IIIN		ilość [szt.]	elementów	ogólnie [szt.]	A-IIIN (#8)	A-IIIN (#16)
1	-	16	319	2	2	4	-	12,76
2	-	16	287	2	2	4	-	11,48
2	-	8	98	17	2	34	33,32	-
Długość wg średnic [m]							33,32	24,24
Masa 1 mb pręta [kg/mb]							0,395	1,58
Masa łączna wg średnic [kg]							13,16	38,30
Ogółem [kg]							51,46	

PROJEKT INKUBATORA PRZEDSIĘBIORCZOŚCI Z
INFRASTRUKTURA
GMINA DEBRZNO, WIEŚ CIERZNI
dz.nr 498/16

COLOSSEUM
pracownia projektowa
KONSTRUKCJE BUDOWLANE

Elementy monolityczne: P.1.9

Bud. B
Rys.
/K

1: 25

autor:
mgr inż. Zbigniew Słowinski
UAN/8346/812/87

opracowała:

sprawdził
mgr inż. Jerzy Racki
UAN/7342/1183/94

Grudzień 2009

pracownia projektowa "COLOSSEUM" 76-200 SZUPSK UL.TUWIMA 3A/3 TEL./FAX 0-59 8413612