KONSTRUKCJA STALOWA
ELEMENT R-4 szt.2
SKALA 1:10

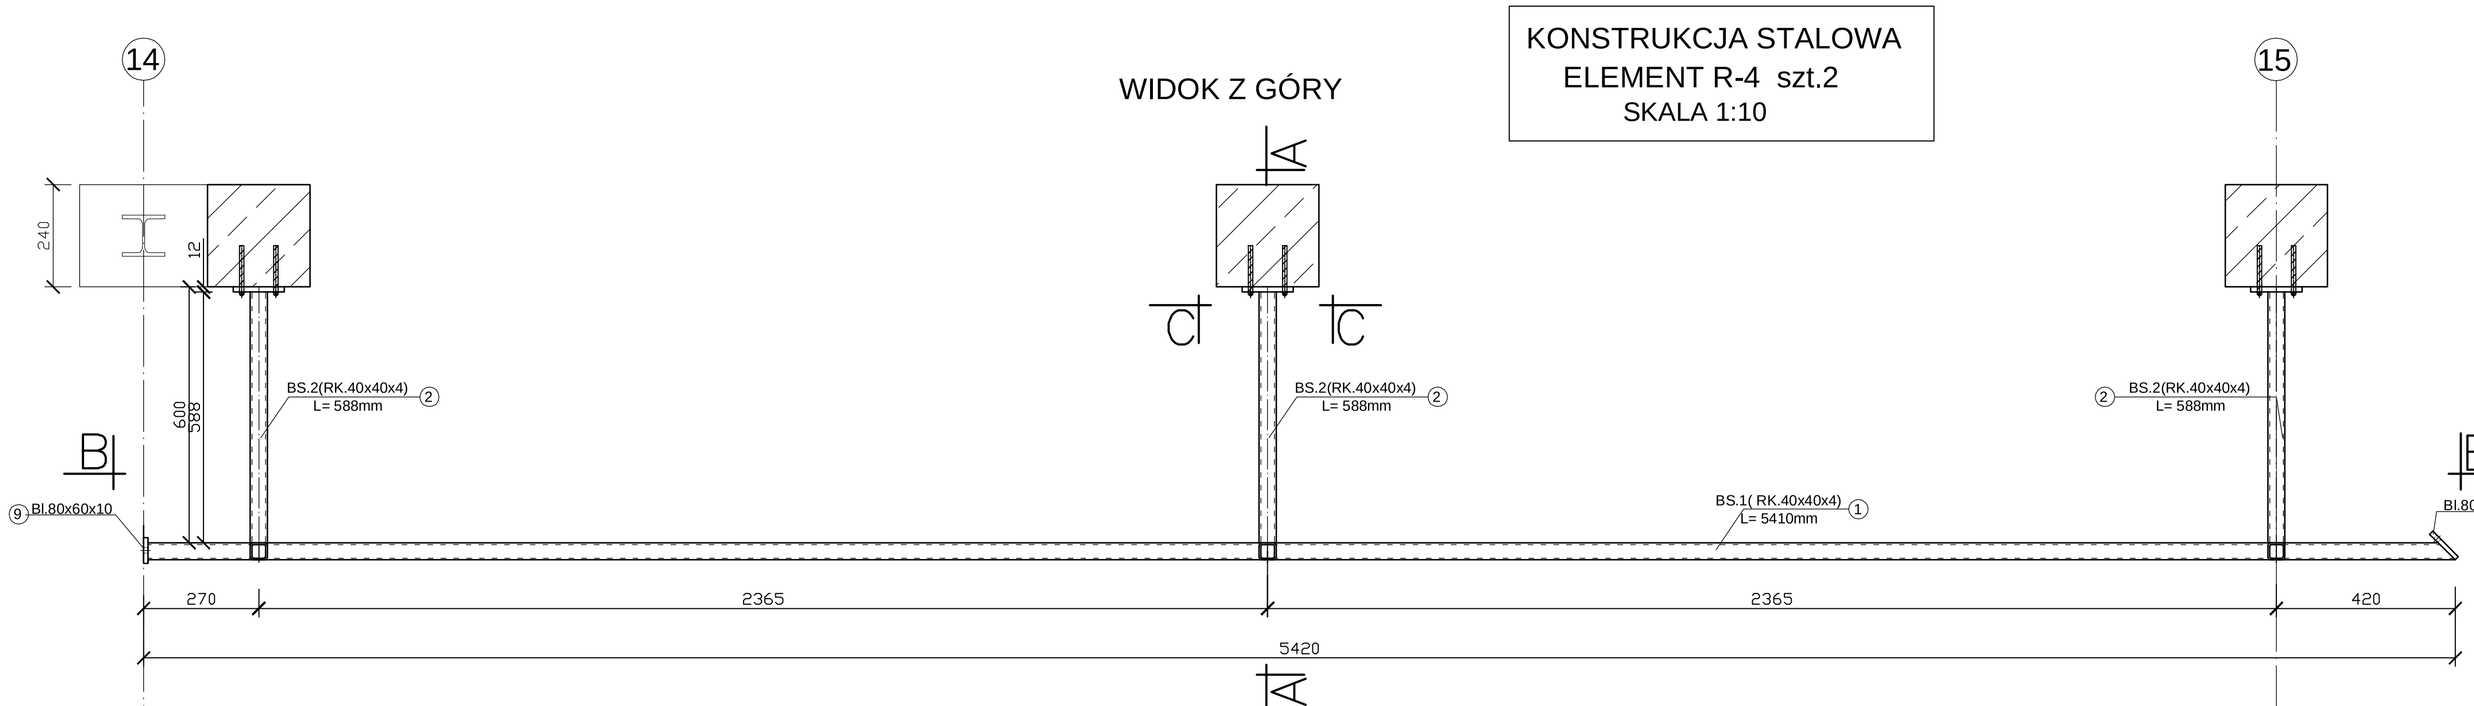

WIDOK Z GÓRY

Przekrój A - A
skala 1:10

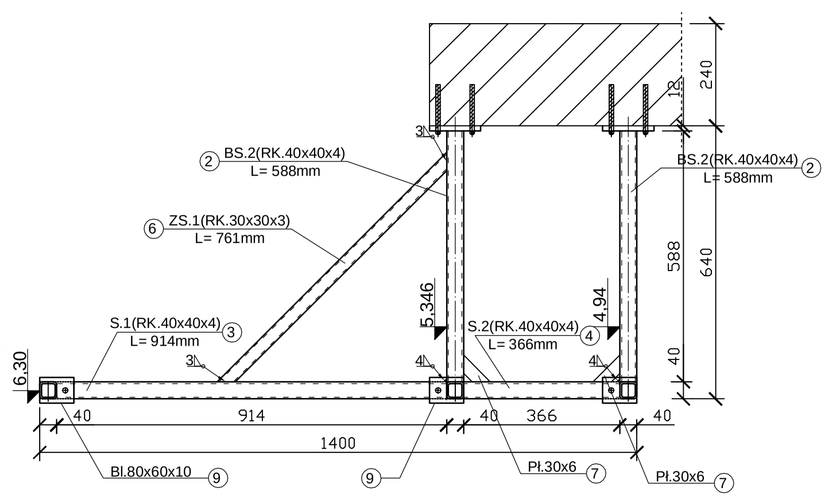

Przekrój B - B
skala 1:10

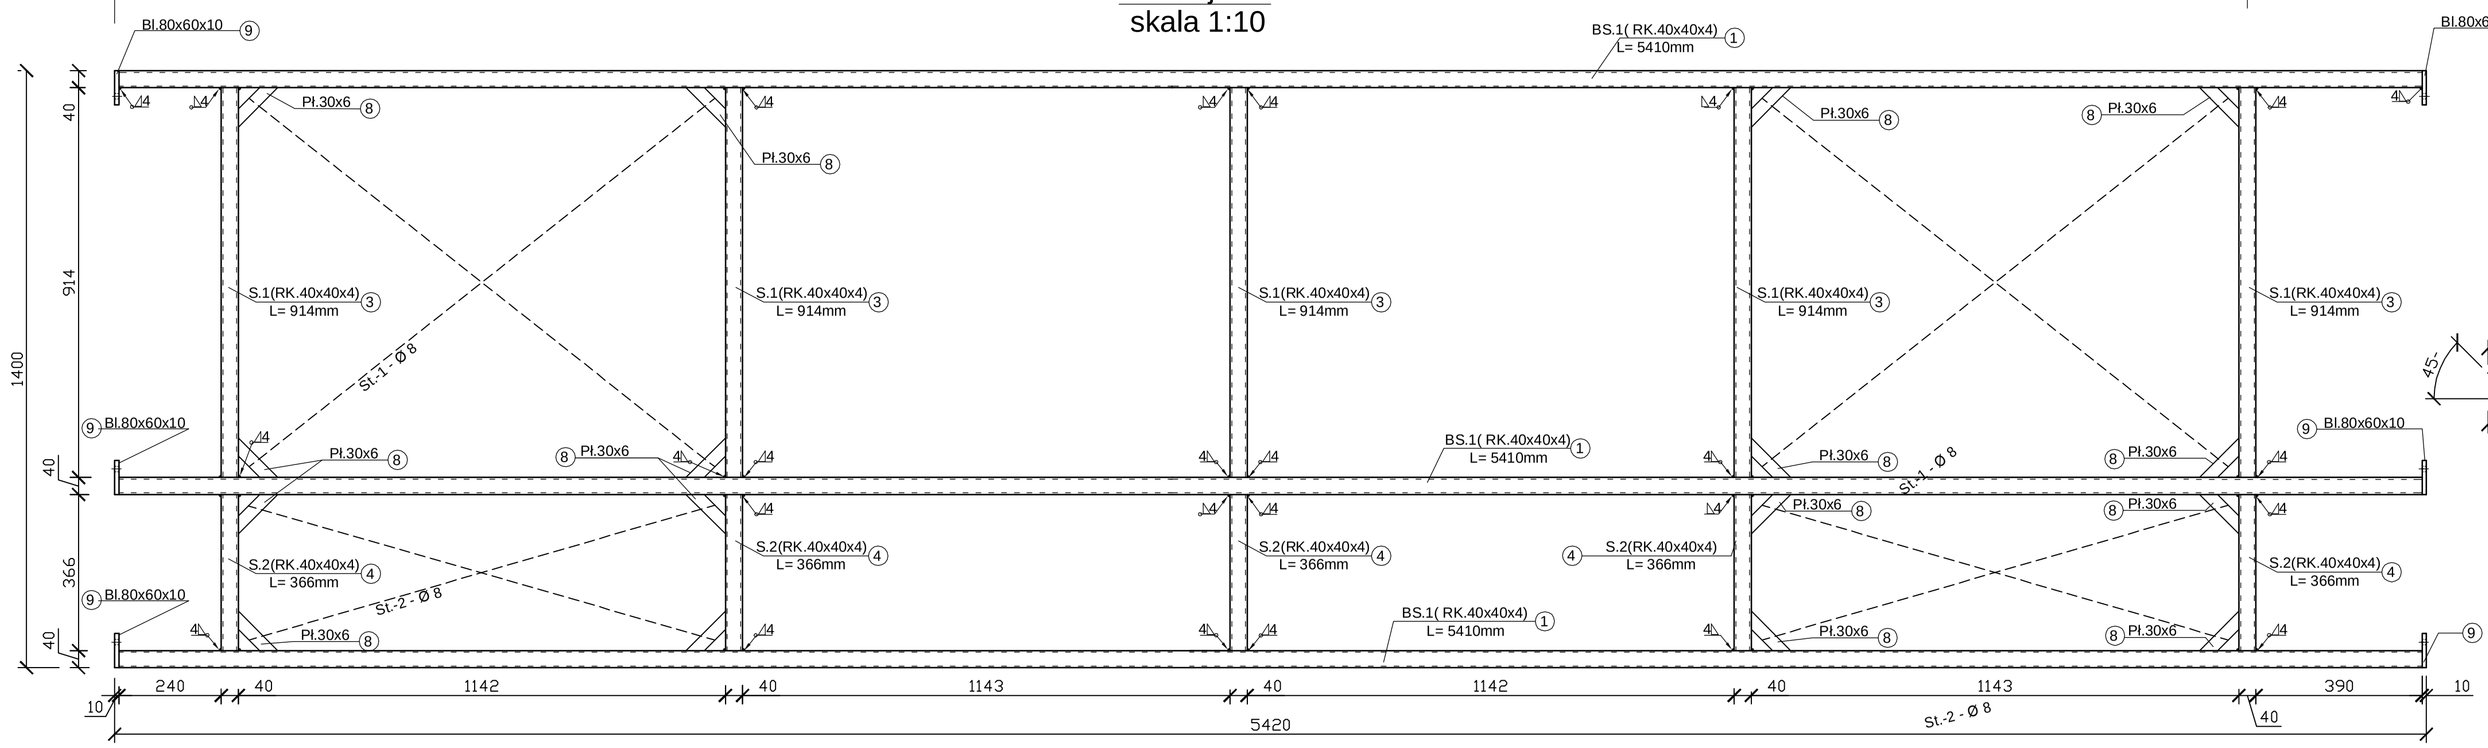

Przekrój C - C
skala 1:5

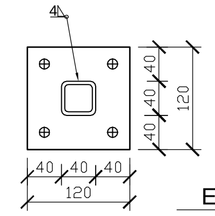

Element 5
szt.6
łącznie 2x6=12szt.
skala 1:5

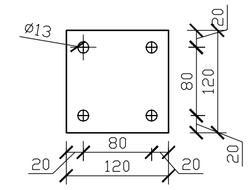

Element 6
szt. 3
łącznie 2x3=6szt.
skala 1:5

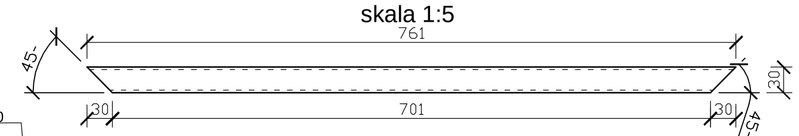

Element 7
szt. 6
łącznie 2x6=12szt.
skala 1:5

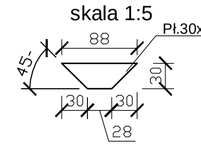

Element 8
szt. 16
łącznie 2x16=32szt.
skala 1:5

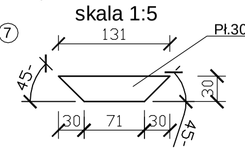

Element 9
szt.6
łącznie 2x6=12szt
skala 1:5

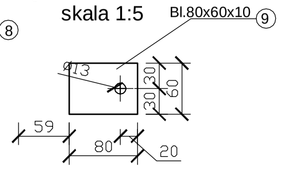

UWAGA:
Stężenia St-1 i St-2 przyspawać do płaskowników Nr 8
spoiną pachwinową gr. 4 mm obustronnie

STAL St3S
ELEKTRODY EA 1.46

PROJEKT INWESTORA PRZEDSIĘBIORCZOŚCI I INFRASTRUKTURA
GMINA DEBRZNO, WIEŚ CIERZNIE
dz.nr 498/16

Elementy stalowe: R–4

COLOSSEUM pracownia projektowa
KONSTRUKCJE BUDOWLANE

Prud. A
Rys. 23/K
1:10

autor: mgr inż. Zbigniew Słowiński UAN/8346/812/87

opracował

sprawdził: mgr inż. Jerzy Racki UAN/7342/1183/94

Grudzień 2009

pracownia projektowa "COLOSSEUM" 76-200 SŁUPSK UŁ.TUWIMA 3A/3 TEL./FAX 0-59 413612