



Elementy stalowe: St-1


szt. 2
skala 1:50

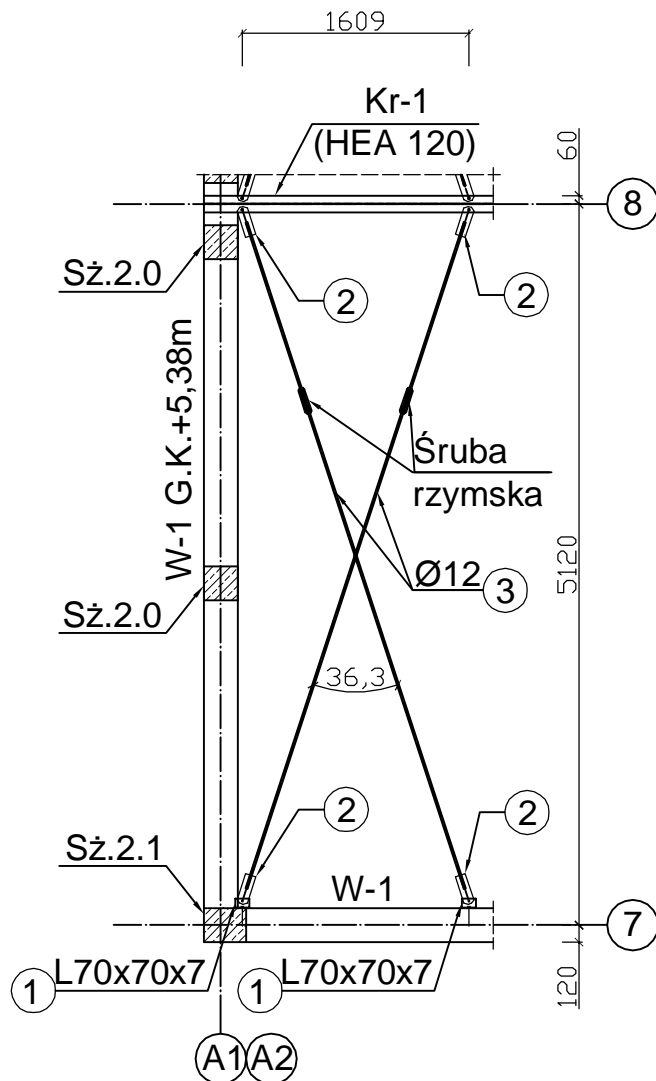

Element nr 2
szt.4
skala 1:5

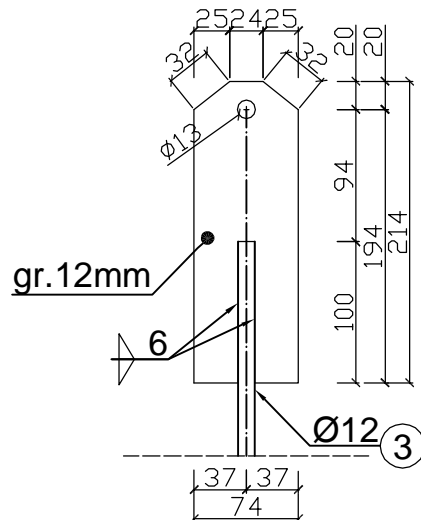

Schemat mocowania
stężenia do wieńca W-1
skala 1:12,5

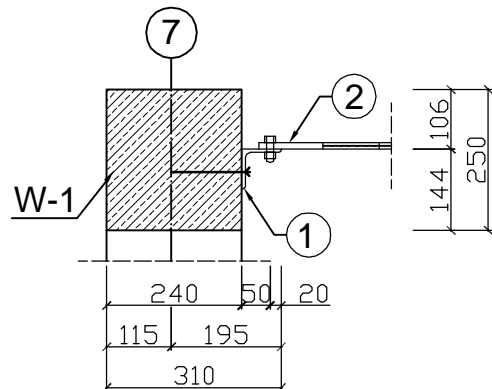

UWAGA:

1. Mocowanie kątowników do ściany: Kotwy Hilti HSL-3-G M16/10
2. Śruby do mocowania stężeń do kątowników i pasa kratownicy: M12 (5.8)
3. Wieńce W-1 - wieńce o zmiennej rzędnej. Rzędne góry kątowników po pomiarze z natury.
4. Stężenie przy osi A2 jest lustrzanym odbiciem stężenia w osi A1.

STAL; St3S
ELEKTRODY EA 1.46

PROJEKT INKUBATORA PRZEDSIĘBIORCZOŚCI Z
INFRASTRUKTURA
GMINA DEBRZNO, WIEŚ CIERZNIĘ
dz.nr 498/16

COLOSSEUM
pracownia projektowa
KONSTRUKCJE BUDOWLANE

Bud. A
Rys.
/K
1:50

Elementy stalowe: St-1

autor:
mgr inż. Zbigniew Stawinski
UAN/8346/812/87

opracowała:

sprawdził
mgr inż. Jerzy Racki
UAN/7342/1183/94

Listopad 2009

pracownia projektowa "COLOSSEUM" 76-200 SZUPSK UL.TUWIMA 3A/3 TEL./FAX 0-59 8413612