



# Elementy stalowe: St-2.1


szt. 10  
skala 1:50

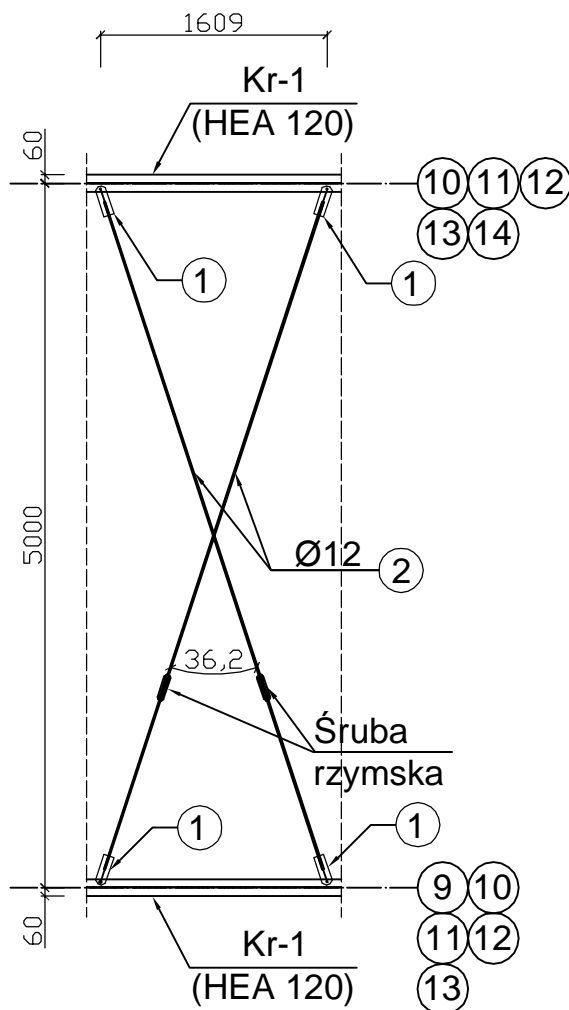

Element nr 1  
szt.4  
skala 1:5

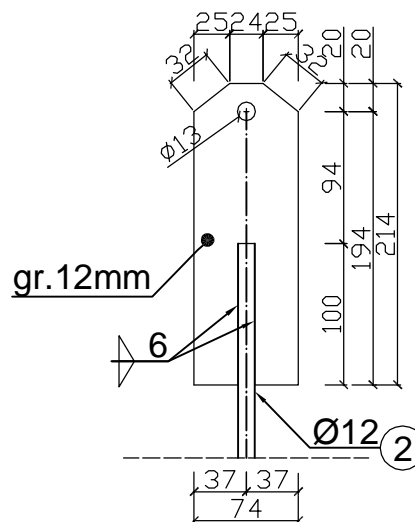

Schemat mocowania stężeń  
do wieńca kratownicy Kr-1  
skala 1:5

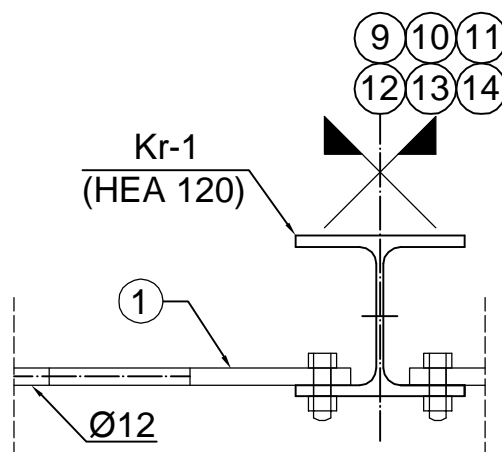

UWAGA:

- Śruby do mocowania stężeń do pasa kratownicy: M12 (5.8)

STAL; St3S  
ELEKTRODY EA 1.46

PROJEKT INKUBATORA PRZEDSIĘBIORCZOŚCI Z  
INFRASTRUKTURA  
GMINA DEBRZNO, WIEŚ CIERZNIĘ  
dz.nr 498/16

**COLOSSEUM**  
pracownia projektowa  
KONSTRUKCJE BUDOWLANE

Bud. A  
Rys.  
/K

1:50

Elementy stalowe: St-2.1

autor:  
mgr inż. Zbigniew Słowinski  
UAN/8346/812/87

opracowała:

sprawdził  
mgr inż. Jerzy Racki  
UAN/7342/1183/94

Listopad 2009

pracownia projektowa "COLOSSEUM" 76-200 SŁUPSK UL.TUWIMA 3A/3 TEL./FAX 0-59 8413612