


Wieś ( obręb).....*Gajmistrzów*.....  
**MAPA SYTUACYJNO - WYSOKOŚCIOWA**  
**SKALA 1: 1000**

**PROJEKT ZAGOSPODAROWANIA DZIAŁKI NR 753/30**  
**GNIENNO GMINA DEBRZNO**  
**INWESTOR: MIASTO I GMINA DEBRZNO**  
**PRZEDMIOT: URZĄDZENIA PLACU ZABAW**

**LEGENDA:**

1. ZESTAW WIELOFUNKCYJNY
2. HUŚTAWKA WAŻKA
3. ŁAWO - STÓŁ
4. KOSZ NA ŚMIECI
5. TABLICA INFORMACYJNA
6. OGRODZENIE Z SIATKI WYS. 1,20M

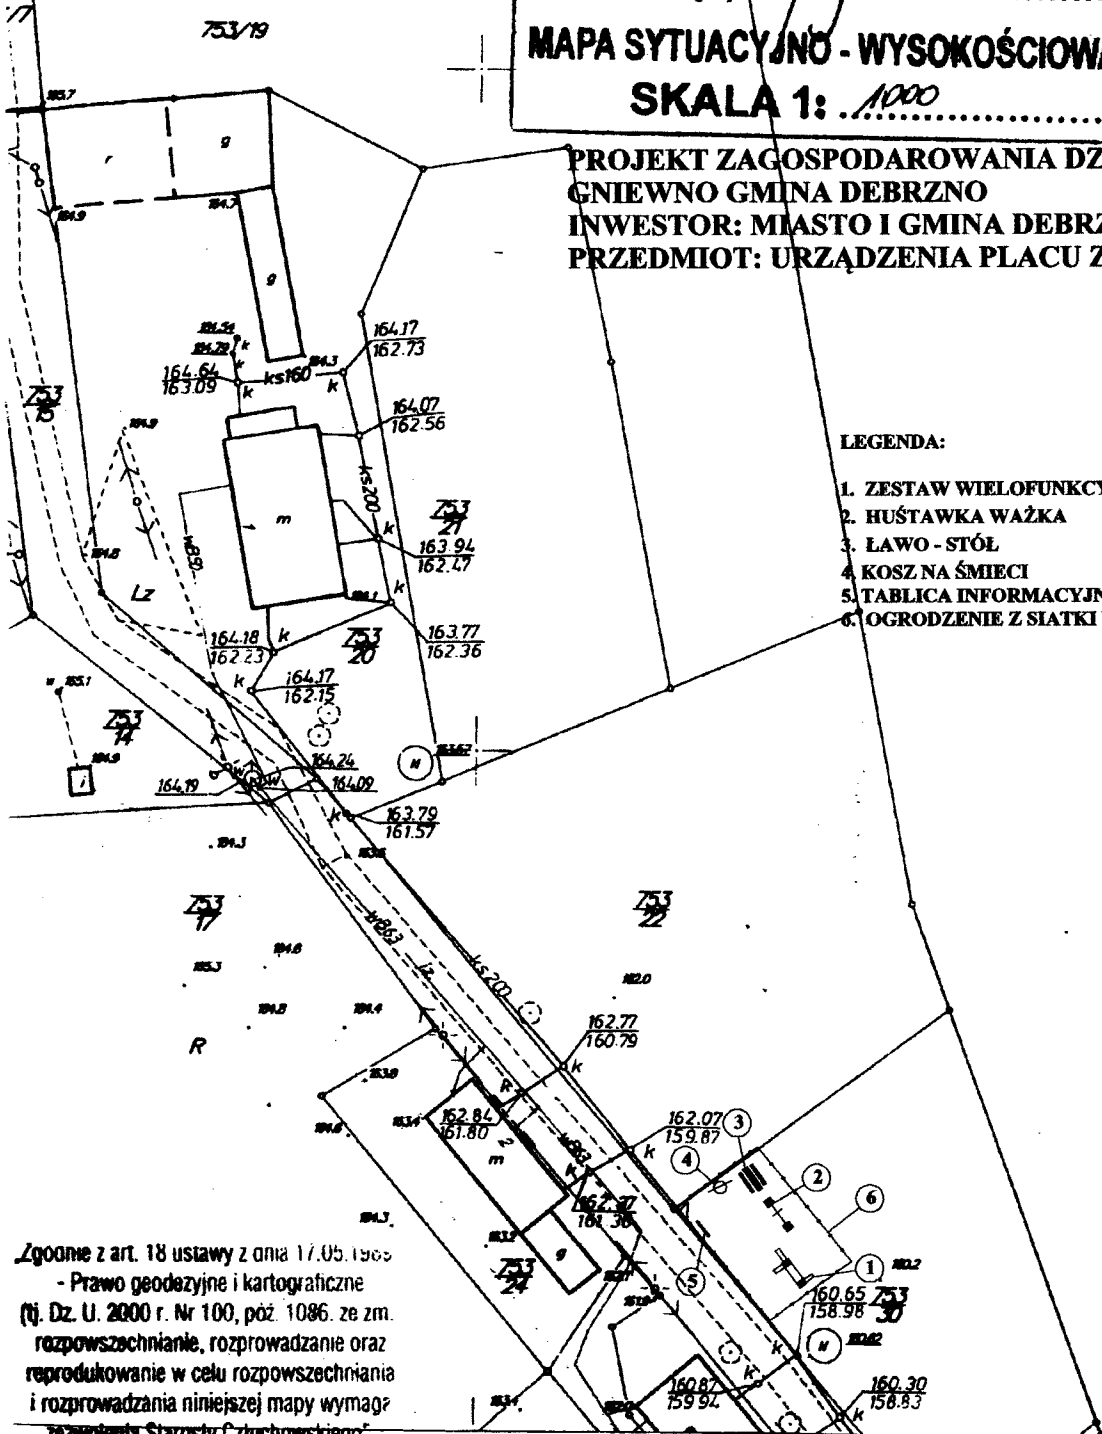

Zgodnie z art. 18 ustawy z dnia 17.05.1969  
 - Prawo geodezyjne i kartograficzne  
 (tj. Dz. U. 2000 r. Nr 100, póź. 1086. ze zm.  
 rozpowszechnianie, rozprowadzanie oraz  
 reprodukcje w celu rozpowszechniania  
 i rozprowadzania niniejszej mapy wymaga  
 zezwolenia Starosty Człuchowskiego

**Wydano do celów opiniotwórczych**

**Starostwo Powiatowe**  
**w Człuchowie**  
**POWIATOWY OŚRODEK DOKUMENTACJI**  
**GEODEZYJNO - KARTOGRAFICZNEJ**  
 DZ. G.L.K. 4730-01/28/2011  
 za zgodność  
 z oryginałem  
 Nr ewid. 31.03.2011  
 data  
 z up. Starosta  
 Referat Geodezji  
 Kancelaria Kancelarii

PRZEDMIOT	PROJEKT ZAGOSPODAROWANIA DZIAŁKI
INWESTOR	MIASTO I GMINA DEBRZNO
ADRES	GNIENNO GM. DEBRZNO
PROJEKTANT	ZENON SIUTKOWSKI UPR. AN/8346/374/82
SKALA 1:1000	DATA KWIECIEŃ 2011