


Poziom porównawczy 150,00 m n.p.m.

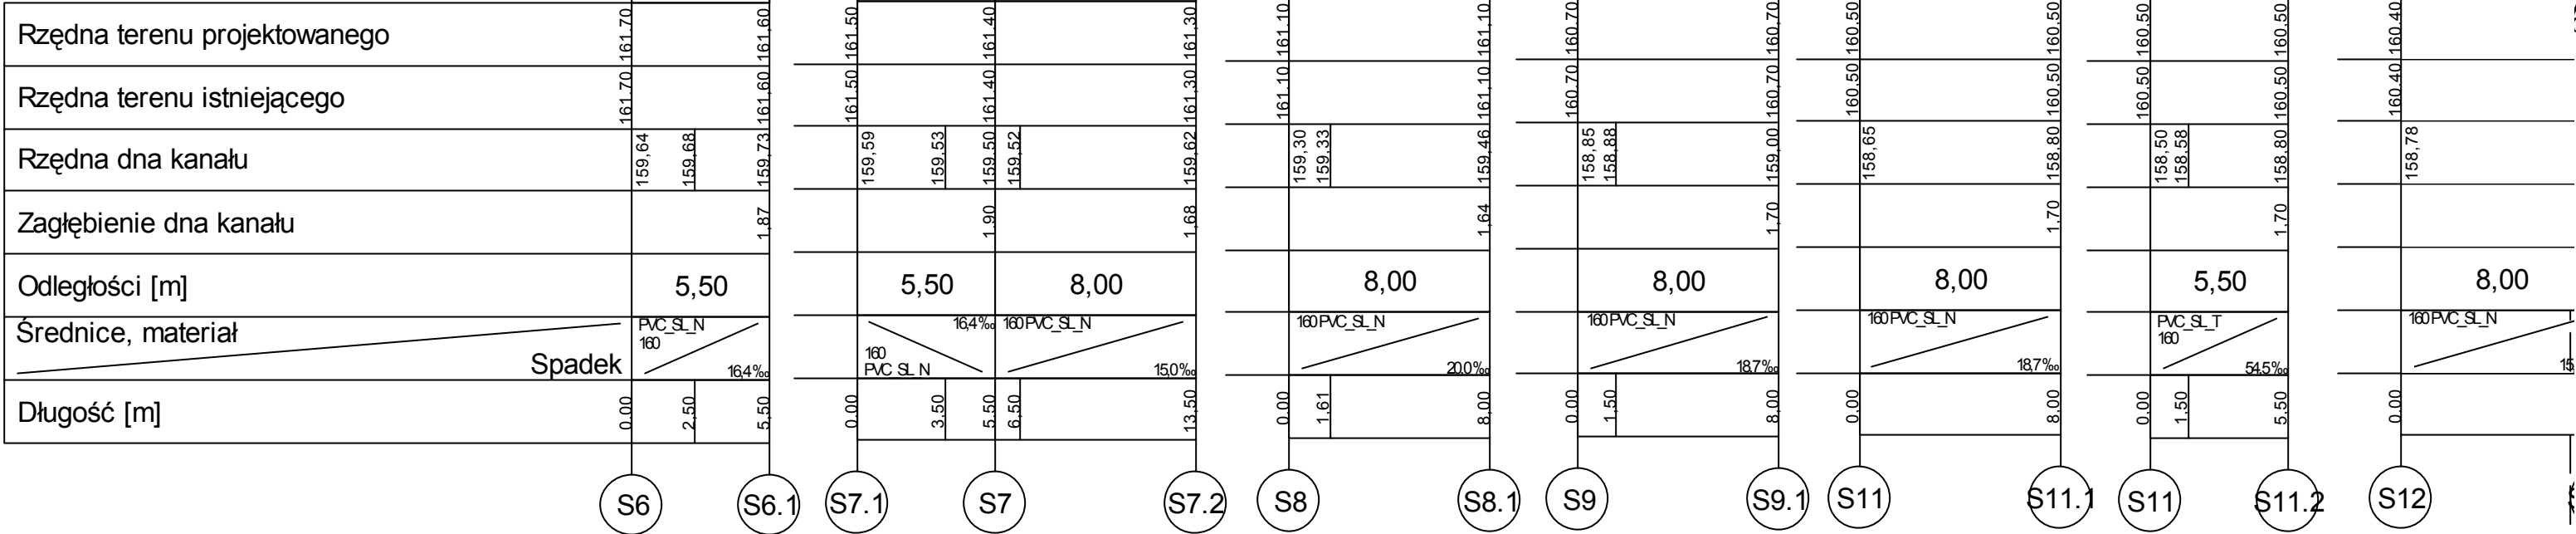

# PROFIL PRZYŁĄCZY KANALIZACJI SANIT. 1 : 100/250

Pipelife Inspector V4.1. Projekt: "debrzno W.Pol.nts", ark.roboczy: "Arkusz roboczy 4", skala: 1 : 100, strona: 2:1 (2)

