PROFIL PODŁU[]NY PROJEKTOWANEJ KANALIZACJI DESZCZOWEJ

Skala 1:100/1000

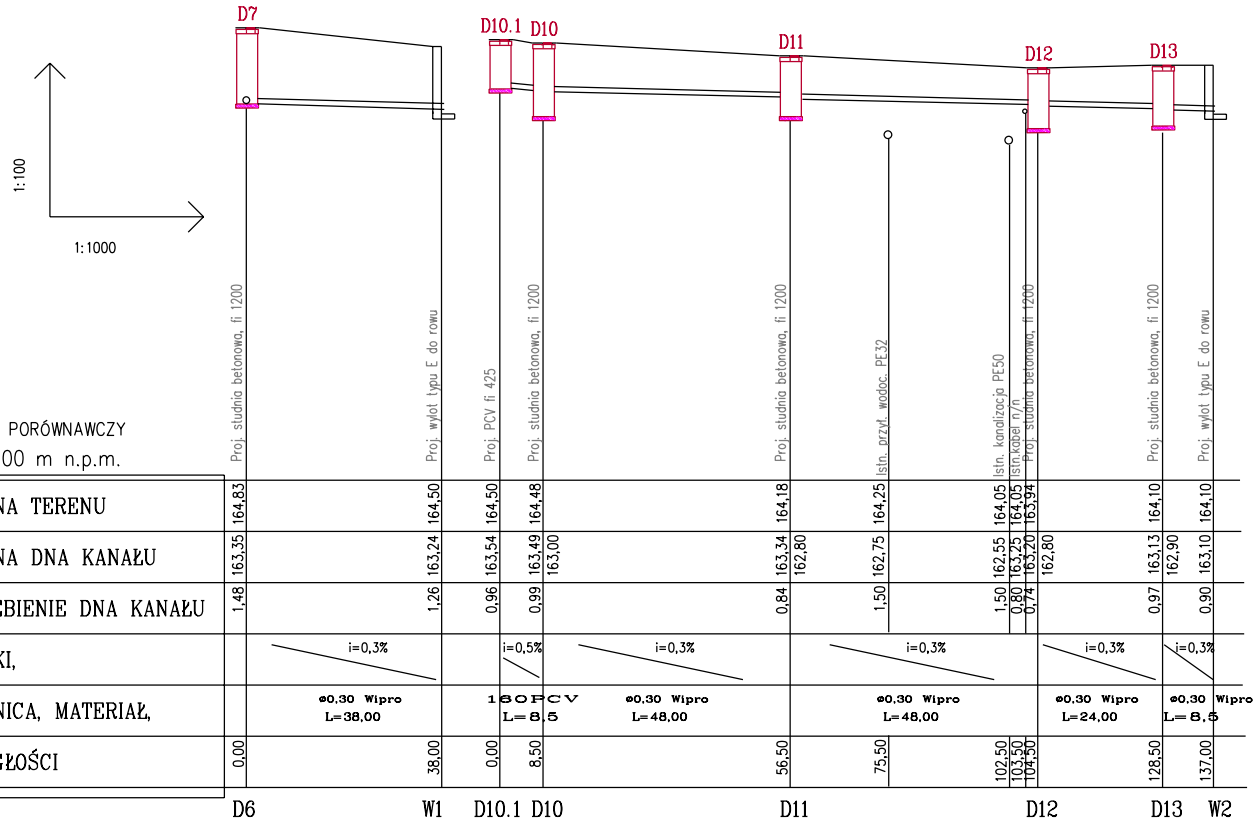

Nazwa i adres obiektu budowlanego Przebudowa kanalizacji deszczowej m. Słupia Gmina Debrzno				
Inwestor: Miasto i Gmina Debrzno				
Nazwa rysunku Profil kanalizacji deszczowej		Skala 1:500 Nr rys S3		
Branża	Imię i nazwisko	Uprawnienia	Podpis	
Projektant br. sanitarna	Zygmunt Cheba	Upr. bud. AN/8346/138/84		
9 maja 2011				