


PROFIL PODŁUGNY PROJEKTOWANEJ KANALIZACJI DESZCZOWEJ

Skala 1: 100/1000

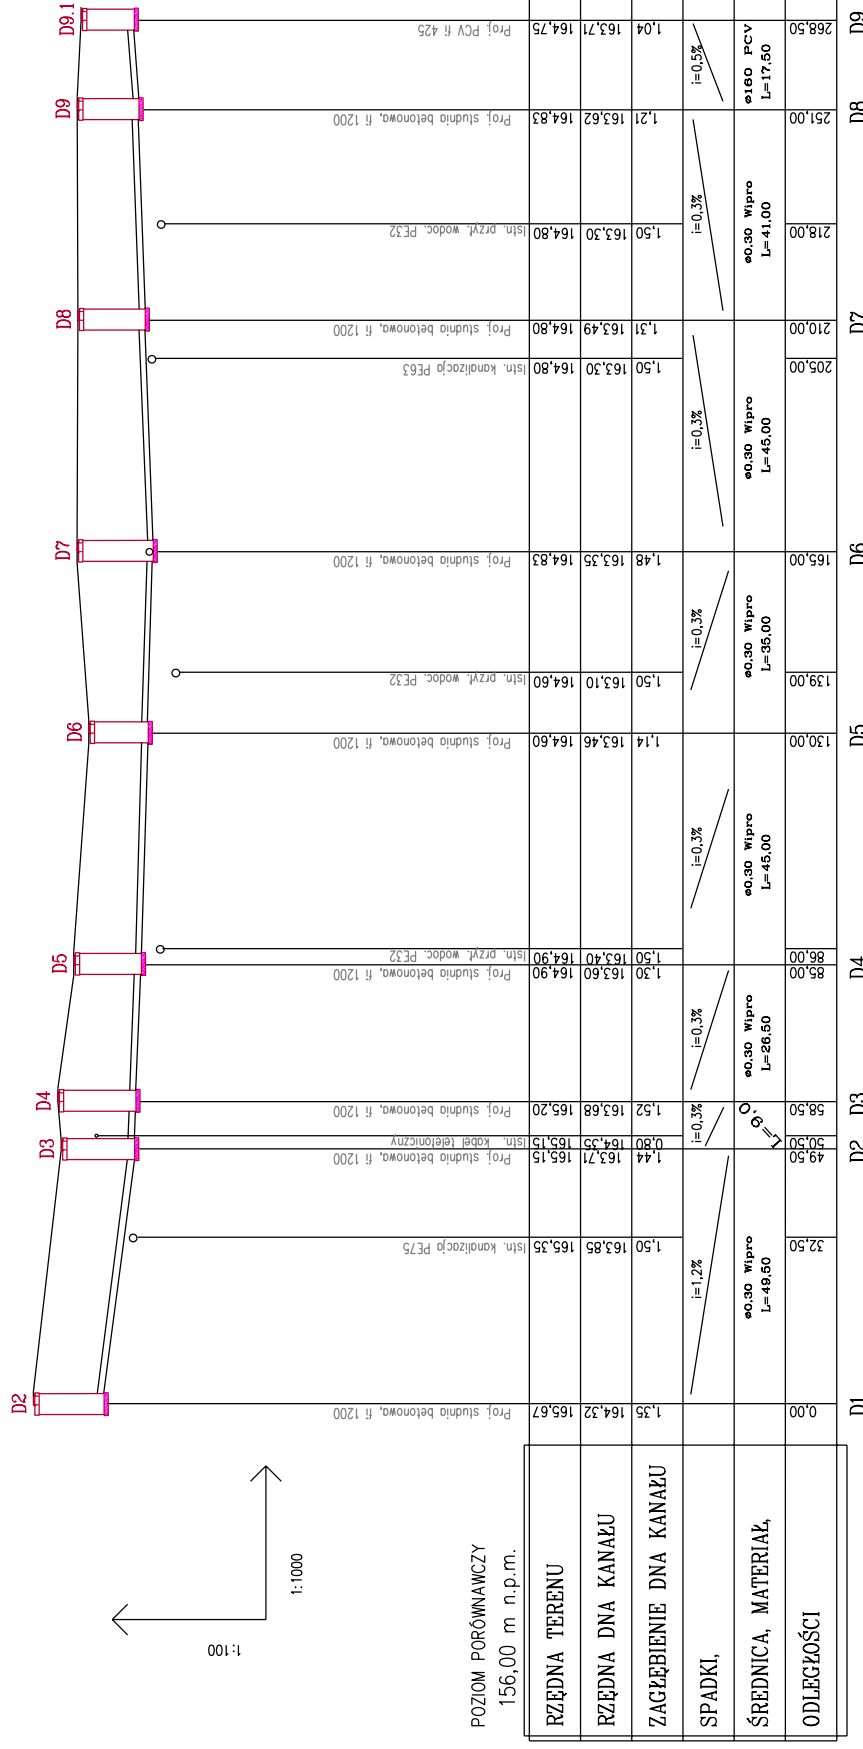

RZĘDNA TERENU
RZĘDNA DNA KANAŁU
ZAGŁĘBIENIE DNA KANAŁU
SPADKI,
ŚREDNICA, MATERIAŁ,
ODLEGŁOŚCI

Nazwa i adres obiektu budowlanego Przebieg kanału podziemnego przy ul. Deszczowej 10-Strona 1 z 10 - Inwestycja					
		Inwestor: Miasto i Gmina Debrzno			
Nazwa rysunku		Skala 1:500			
Profil kanalizacji		Nr rys S2			
Branża	Imię i nazwisko	Uprawnienia		Podpis	
Projektant br. sanitarna	Zygmunt Cheba	Upr. bud. AN08346/138/64			
9 maja 2011					