RK	Pi =12,0 kW
	Pp=7,0 kW
	Is=10,0 A

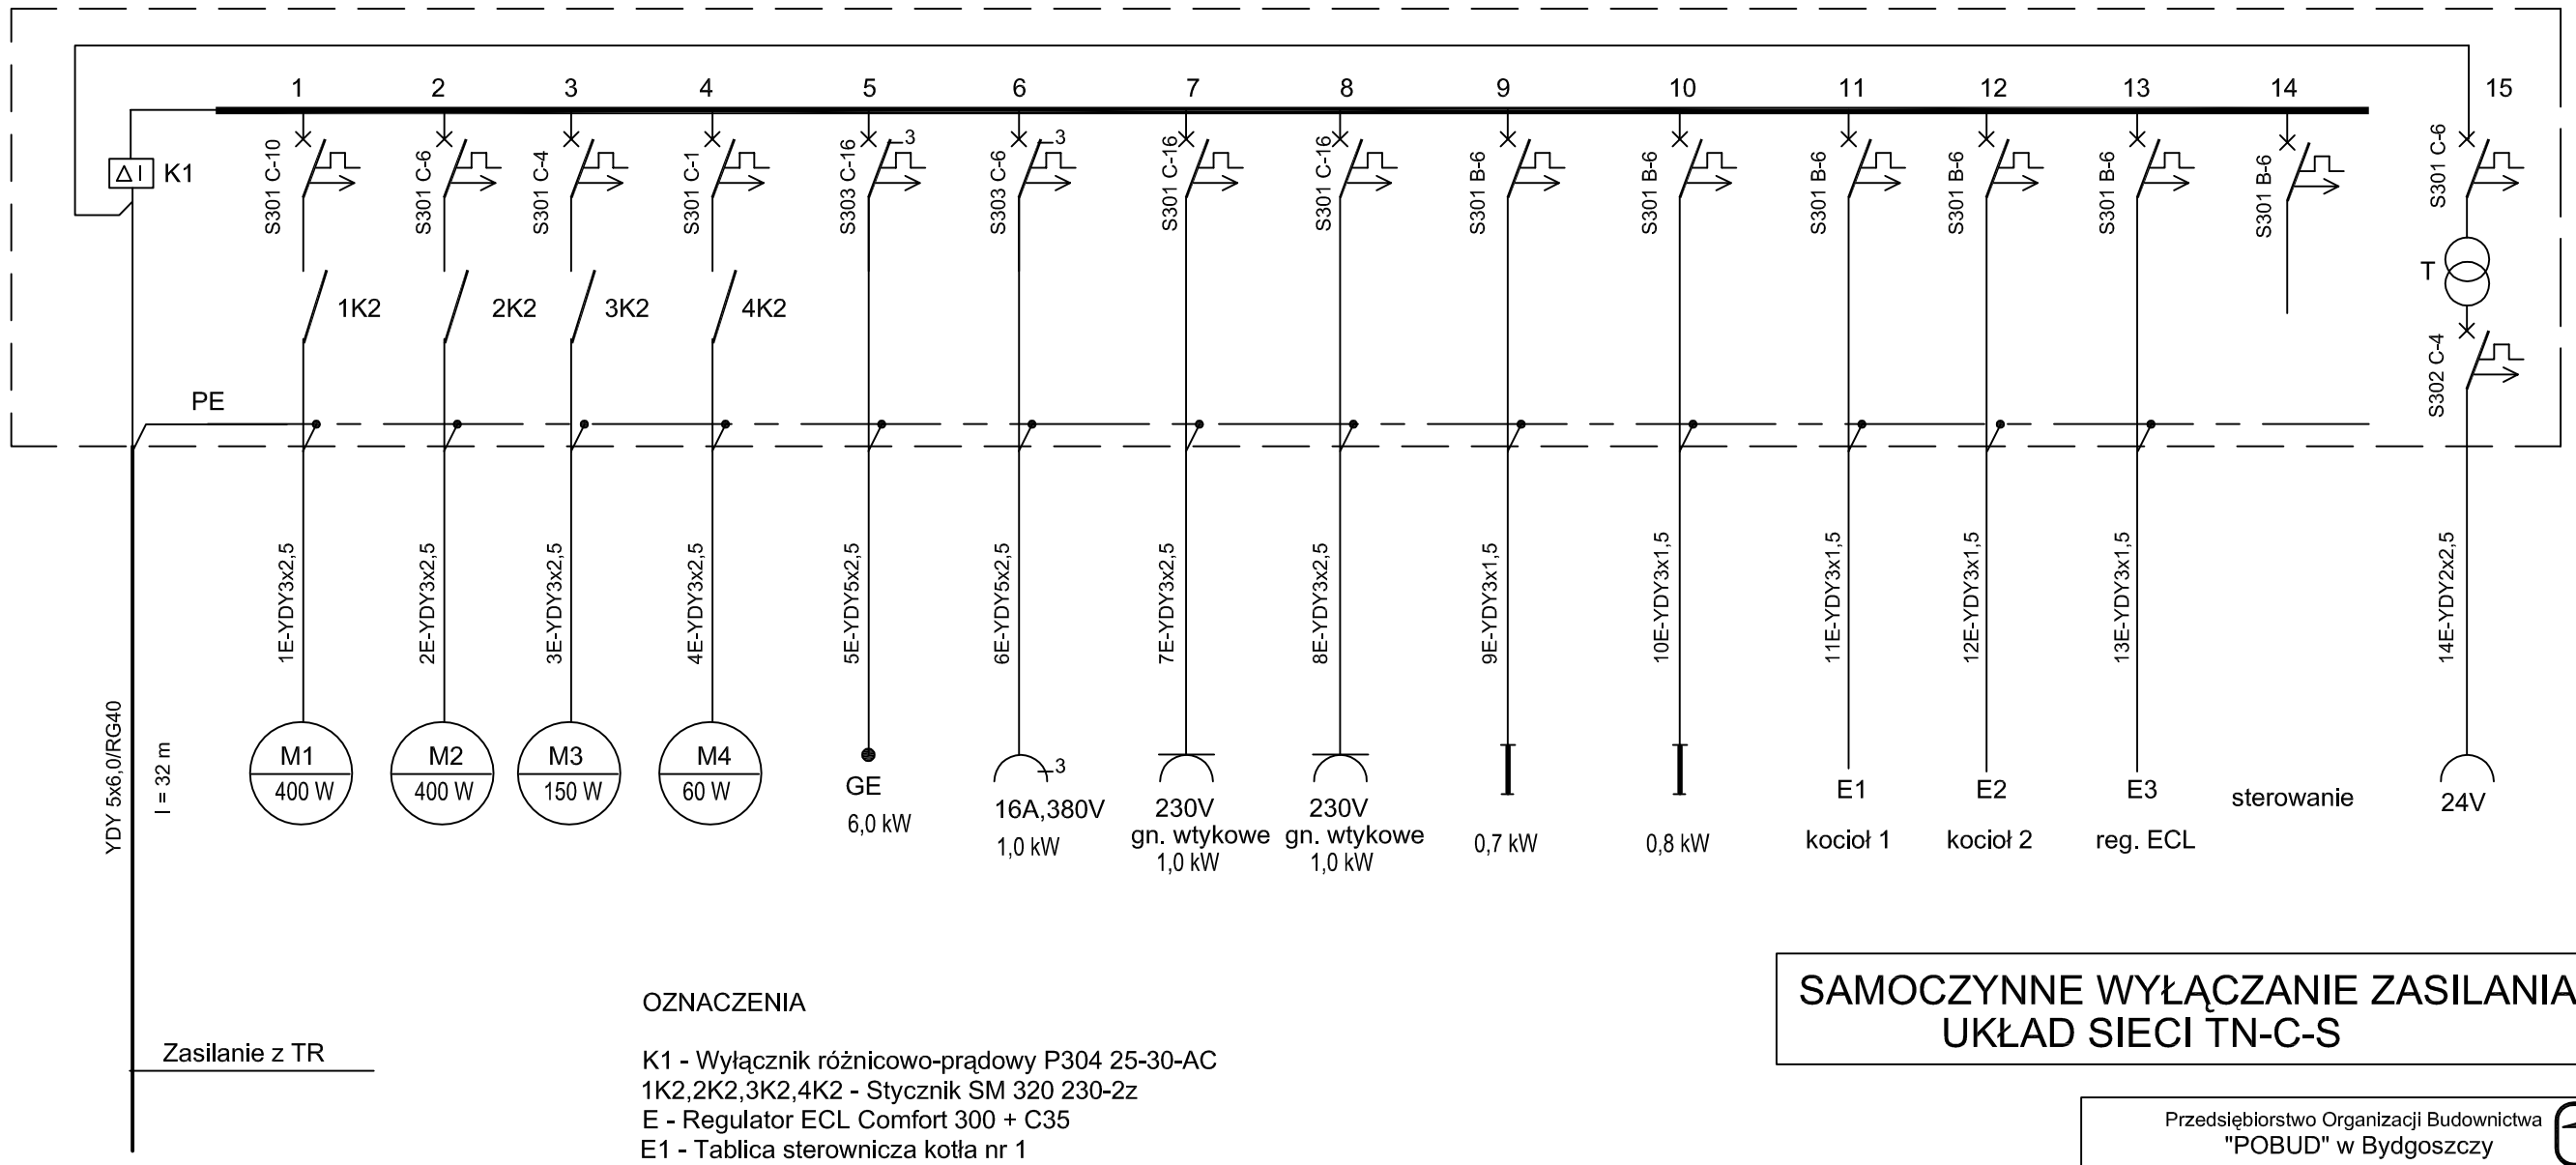

OZNACZENIA

K1 - Wyłącznik różnicowo-prądowy P304 25-30-AC
1K2,2K2,3K2,4K2 - Stycznik SM 320 230-2z
E - Regulator ECL Comfort 300 + C35
E1 - Tablica sterownicza kotła nr 1
E2 - Tablica sterownicza kotła nr 2
GE - Grzałka elektryczna z termostatem, 400V, 6,0 kW
T - Transformator 230/24V, 100VA

SAMOCZYNNE WYŁĄCZANIE ZASILANIA UKŁAD SIECI TN-C-S

Przedsiębiorstwo Organizacji Budownictwa
"POBUD" w Bydgoszczy

NAZWA RYSUNKU:	ROZDZIELNIA RK	
ZADANIE:	ROZBUDOWA SZKOŁY PODSTAWOWEJ O SALĘ GIMNASTYCZNĄ Z ZAPLECZEM ORAZ INFRASTRUKTURĄ	SKALA:
ADRES:	SZKOŁA PODSTAWOWA w STARYM GRONOWIE dz.nr 279/2 , gmina DEBRZNO	NR RYS.: E-4
INWESTOR:	miasto i gmina DEBRZNO, ul.Traugutta 2, 77-310 Debrzno	
BRANŻA:	ELEKTRYCZNA	DATA: 11.05.2009
STADIUM:	PROJEKT BUDOWLANY	
PROJEKTANT:	inż. EWA GAJZLER Uprawnienia bud. bez ograniczeń w spec. sieci, instalacje elektryczne nr 7210/6/76	
OPRACOWANIE:		
SPRAWDZAJĄCY:	inż. RYSZARD ANDRZEJEWSKI Uprawnienia bud. bez ograniczeń w spec. sieci, instalacje elektryczne nr UAN-KZ-7210/238/88	